Альбом реализации интерьера квартиры в Москве



Москва

2025

Общая информация

*Общая площадь квартиры после перепланировки 71,71 м2

*Высоты помещений колеблются от 2850 мм до 2980 мм (начальные замеры)

*Просмотр альбома осуществлять строго в цветной версии (печатная или электронная)

1. На схемах все размеры указаны в миллиметрах

2. Все высоты указаны от уровня чистового пола, если не указано иное

3. В толщину возводимых конструкций, указанную на схеме возводимых перегородок, не включен слой выравнивания

4. В сан. узлах использовать влагостойкие материалы для возведений конструкций

5. В помещениях с мокрыми процессами и в местах прокладки трасс водоснабжения и водоотведения выполнить гидроизоляцию

6. Привязки электрооборудования (светильники, розетки, выключатели, выводы питающих кабелей и т.д.) даны до центральной оси прибора

7. В альбоме указаны рекомендованные оттенки красок и других отделочных материалов. Точные оттенки и артикулы устанавливаются в процессе авторского надзора

8. Заказ материалов осуществлять только после согласования с автором альбома и после пересчета объемов по готовности предчистовой отделки

9. Перед заказом мебели обязательно провести замеры силами специалиста от компании-изготовителя мебели

10. Стыки напольных покрытий производить под дверными полотнами, чтобы шов не был виден ни с одной из сторон при закрытой двери, если стык покрытий не приходится в явно открытом виде

11. Для разводки труб естественной вытяжной и приточной вентиляции, трасс кондиционирования необходим отдельный проект ОВиК от организации-поставщика услуг. В данном альбоме предусмотрены только необходимые места установки оборудования

12. Расчет необходимого количества отопительных приборов (радиаторов отопления, теплого пола) произвести у организации-поставщика услуги (при необходимости)

Наименование объекта	Согласовано		Подпись	Дата	Наименование листа	Выполнил	Масштаб	Лист	
Альбом реализации интерьера квартиры	Дизайнер	Жукова О.С.			Общая информация	Сергиенко Е.А.			
Москва, Селигер Сити	Заказчик								

Содержание альбома

Лист	Наименование	Примечание
	Общая информация	
00	Содержание альбома	
01	Схема расположения существующих строительных конструкций	
02	Схема демонтажных работ	
03	Схема монтажа и возводимых перегородок	
04	Схема после перепланировки	
05.1	Схема расстановки мебели и оборудования	
05.2	Схема расстановки мебели и оборудования с размерами	
05.3	3D вид квартиры с мебелью	
06	Схема дверей	
07	Схема сантехники и отопления	
08	Схема вентиляции и кондиционирования	
09.1	Схема размещения розеток, выключателей и электровыводов с мебелью	
09.2	Схема размещения розеток, выключателей и электровыводов с привязками	
09.3	Спецификация по розеткам и выключателям	
10.1	Схема размещения осветительных приборов с мебелью	
10.2	Схема управления освещением	
10.3	Схема размещения потолочных осветительных приборов с привязками	
11	Схема потолка	
12	Схема пола	
13	Схема финишной отделки стен	
14.1	Развертка кухни	
14.2	Развертка гостиной	
14.3	Развертка детской	
14.4	Развертка спальни	
14.5	Развертка санузла	
14.6	Развертка ванной	
15.1	Визуализации кухни-гостиной	
15.2	Визуализации кухни-гостиной	
15.3	Визуализации спальни	
15.4	Визуализации спальни	
15.5	Визуализации санузла	
15.6	Визуализации ванной	

Наименование объекта	Согласовано		Подпись	Дата	Наименование листа	Выполнил	Масштаб	Лист
Альбом реализации интерьера квартиры	Дизайнер	Жукова О.С.			Содержание альбома	Сергиенко Е.А.	1:1	00
Москва, Селигер Сити	Заказчик							

Схема расположения существующих строительных конструкций




Примечания:

1. Все размеры на схеме указаны в миллиметрах
2. Фактические размеры могут отличаться от альбомных, рекомендуется произвести замеры по месту
3. Высоты помещений на момент начала строительных работ и предварительных замеров составляют 2980 мм.


Экспликация помещений		
№	Наименование	Площадь
1	Прихожая-коридор	8,71
2	Кухня-гостиная	22,69
3	Детская комната	11,23
4	Основная спальня	21,42
5	Основной санузел	3,79
6	Ванная комната	4,44
		72,28 м²

Наименование объекта	Согласовано		Подпись	Дата	Наименование листа	Выполнил	Масштаб	Лист
Альбом реализации интерьера квартиры	Дизайнер	Жукова О.С.			Схема расположения существующих строительных конструкций	Сергиенко Е.А.	1:50, 1:1	01
Москва, Селигер Сити	Заказчик							

Схема демонтажных работ

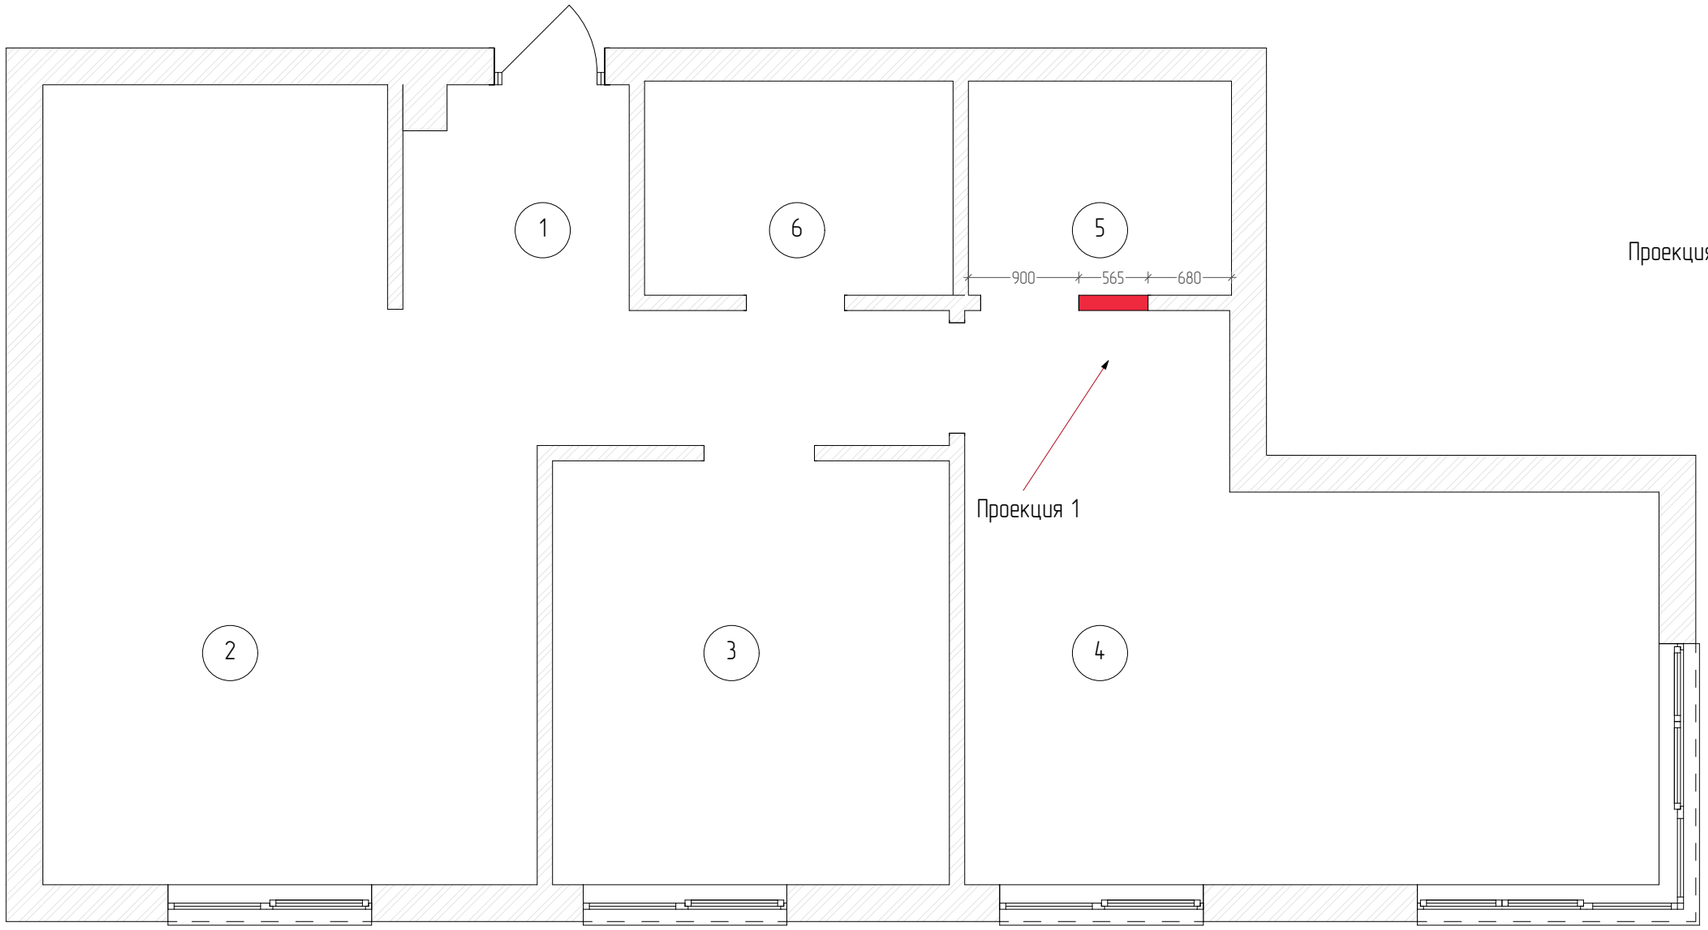

Проекция 1

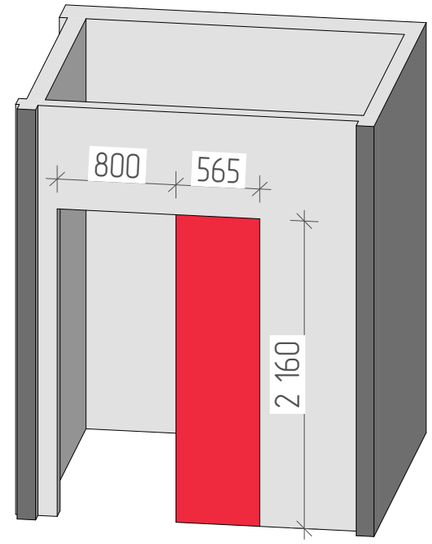


Примечания:

1. Все размеры на схеме указаны в миллиметрах
2. Демонтируемые элементы отображены на схеме этажа и 3D-виде красным цветом.
3. Все спорные моменты согласовать с автором проекта.


Экспликация помещений		
№	Наименование	Площадь
1	Прихожая-коридор	8,71
2	Кухня-гостиная	22,69
3	Детская комната	11,23
4	Основная спальня	21,42
5	Основной санузел	3,79
6	Ванная комната	4,44
		72,28 м²

Наименование объекта	Согласовано		Подпись	Дата	Наименование листа	Выполнил	Масштаб	Лист
Альбом реализации интерьера квартиры	Дизайнер	Жукова О.С.			Схема демонтажных работ	Сергиенко Е.А.	1:50	02
Москва, Селигер Сити	Заказчик							


Схема монтажа и возводимых перегородок

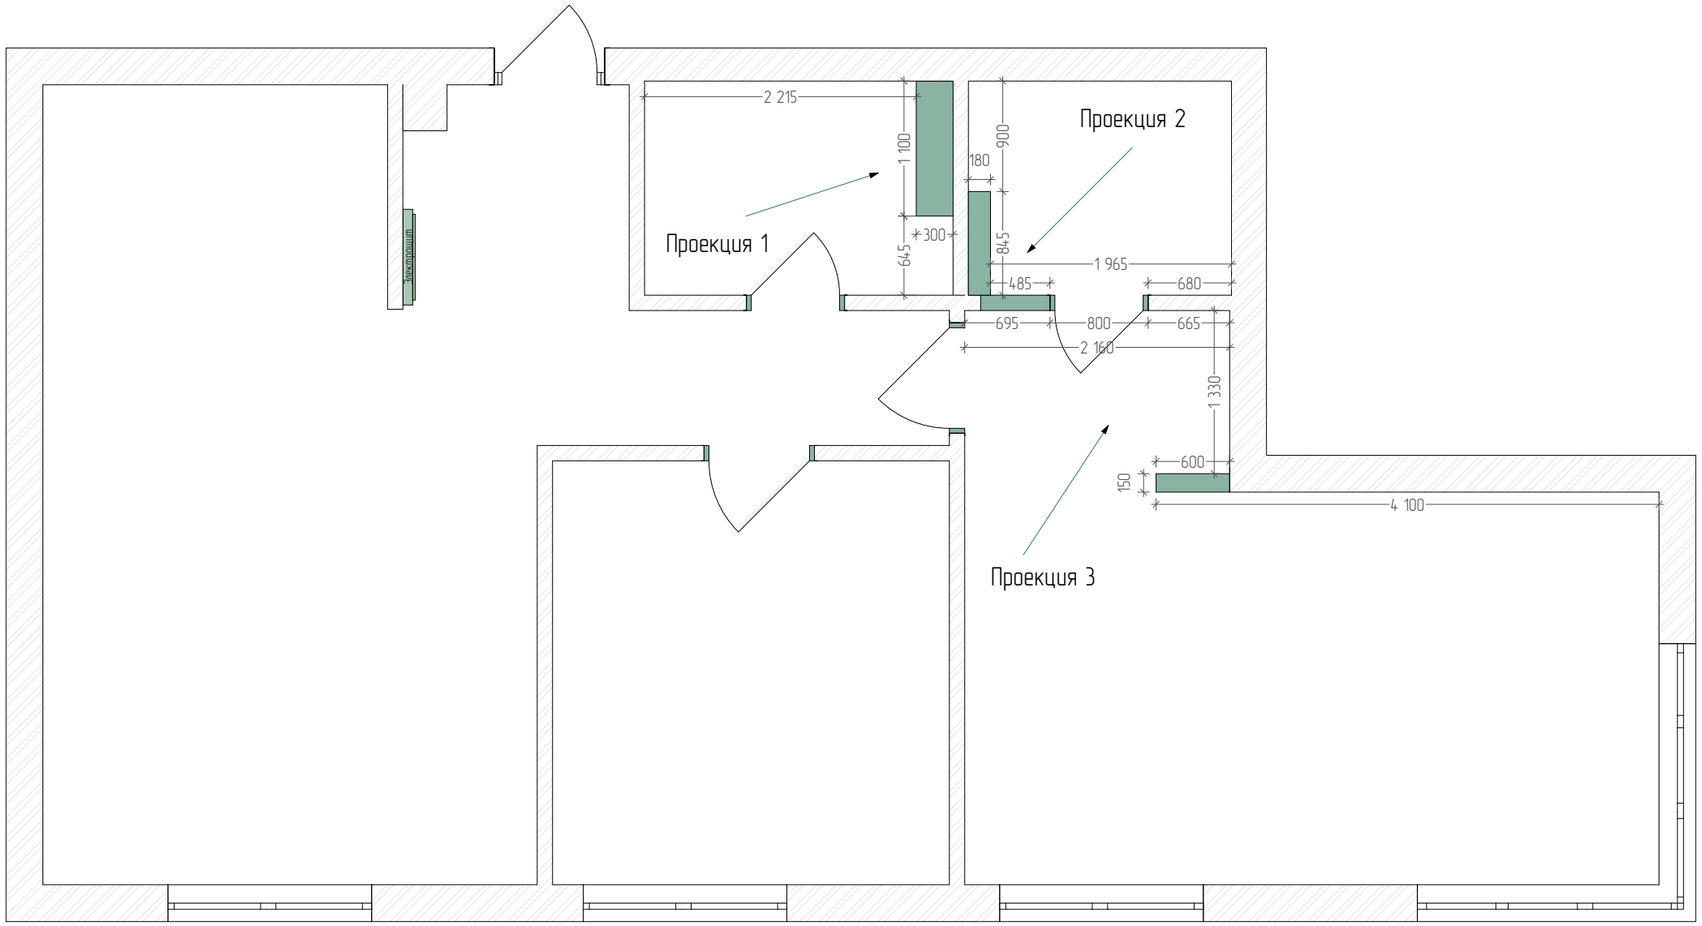


Проекция 1

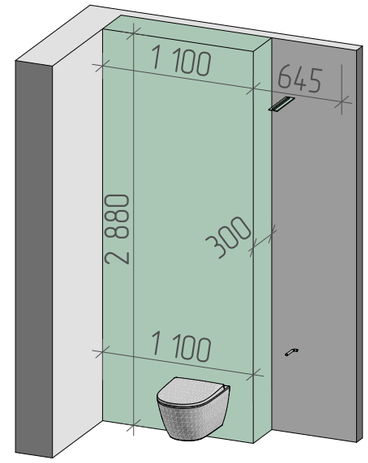

Проекция 2

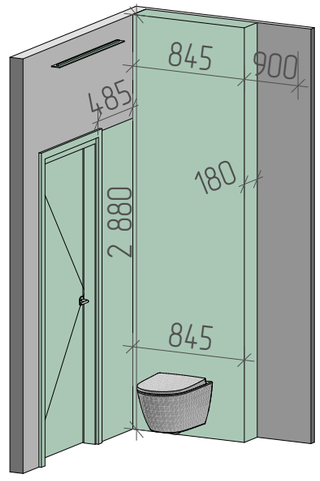

Проекция 3

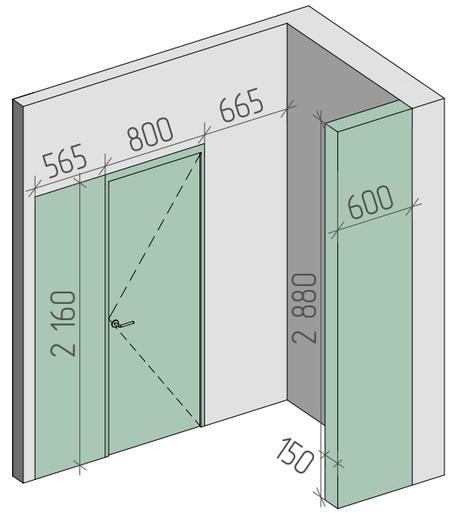


Примечания:

1. Все размеры на схеме указаны в миллиметрах
2. Фактические размеры могут отличаться от альбомных, рекомендуется произвести замеры по месту
3. Возводимые перегородки и конструкции отображены на схеме зеленым цветом
4. Согласовать возведение простенка в основной спальне (двойной ГКЛ или ПГП) с автором альбома или с заказчиком
5. Согласовать возведение коробов в санузлах с сантехником, на схеме указаны предварительные размеры
6. Согласовать и выполнить шумоизоляцию пола

Наименование объекта	Согласовано		Подпись	Дата	Наименование листа	Выполнил	Масштаб	Лист
Альбом реализации интерьера квартиры	Дизайнер	Жукова О.С.			Схема монтажа и возводимых перегородок	Сергиенко Е.А.	1:50	03
Москва, Селигер Сити	Заказчик							

Схема после перепланировки

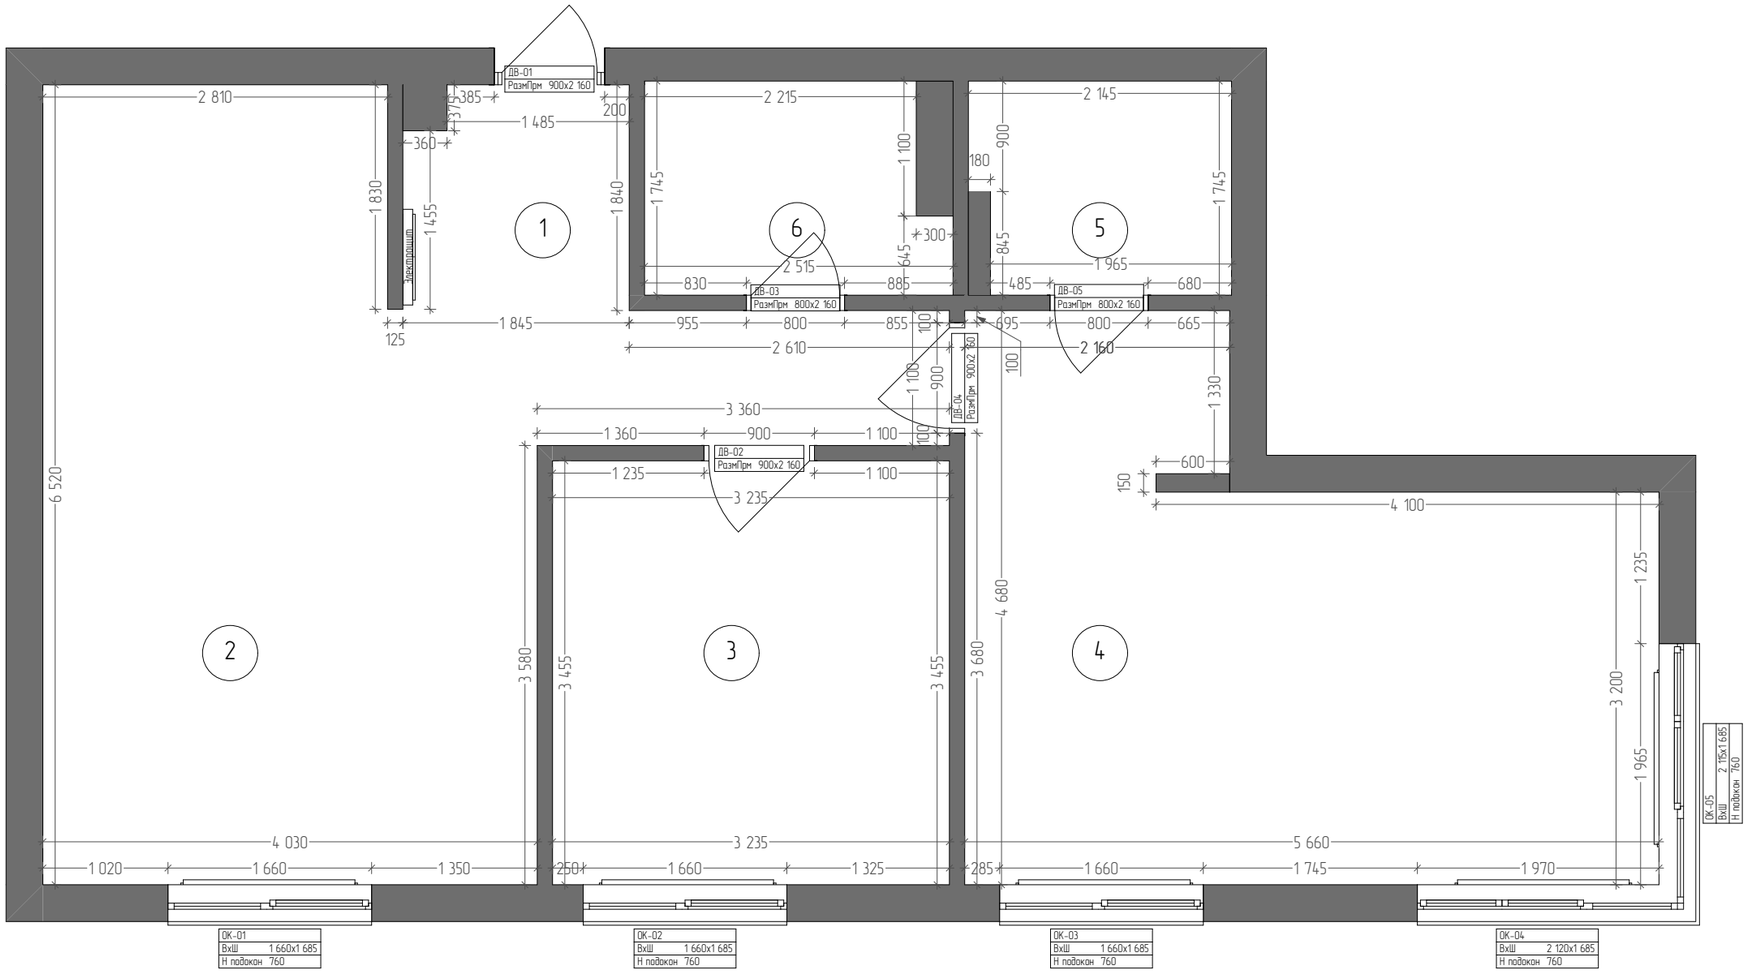

Примечания:

1. Все размеры на схеме указаны в миллиметрах


2. Фактические размеры могут отличаться от альбомных, рекомендуется произвести замеры по месту

3. Высоты помещений на момент начала строительных работ и предварительных замеров составляет 2980 мм. С учетом выполнения стяжки и опуска чистового потолка высота помещений может составить 2800 мм от уровня чистого пола.

Экспликация помещений		
№	Наименование	Площадь
1	Прихожая-коридор	8,71
2	Кухня-гостиная	22,69
3	Детская комната	11,23
4	Основная спальня	21,33
5	Основной санузел	3,64
6	Ванная комната	4,11
		71,71 м²

Наименование объекта	Согласовано		Подпись	Дата	Наименование листа	Выполнил	Масштаб	Лист
Альбом реализации интерьера квартиры	Дизайнер	Жукова О.С.			Схема после перепланировки	Сергиенко Е.А.	1:50	04
Москва, Селигер Сити	Заказчик							


Схема расстановки мебели и оборудования

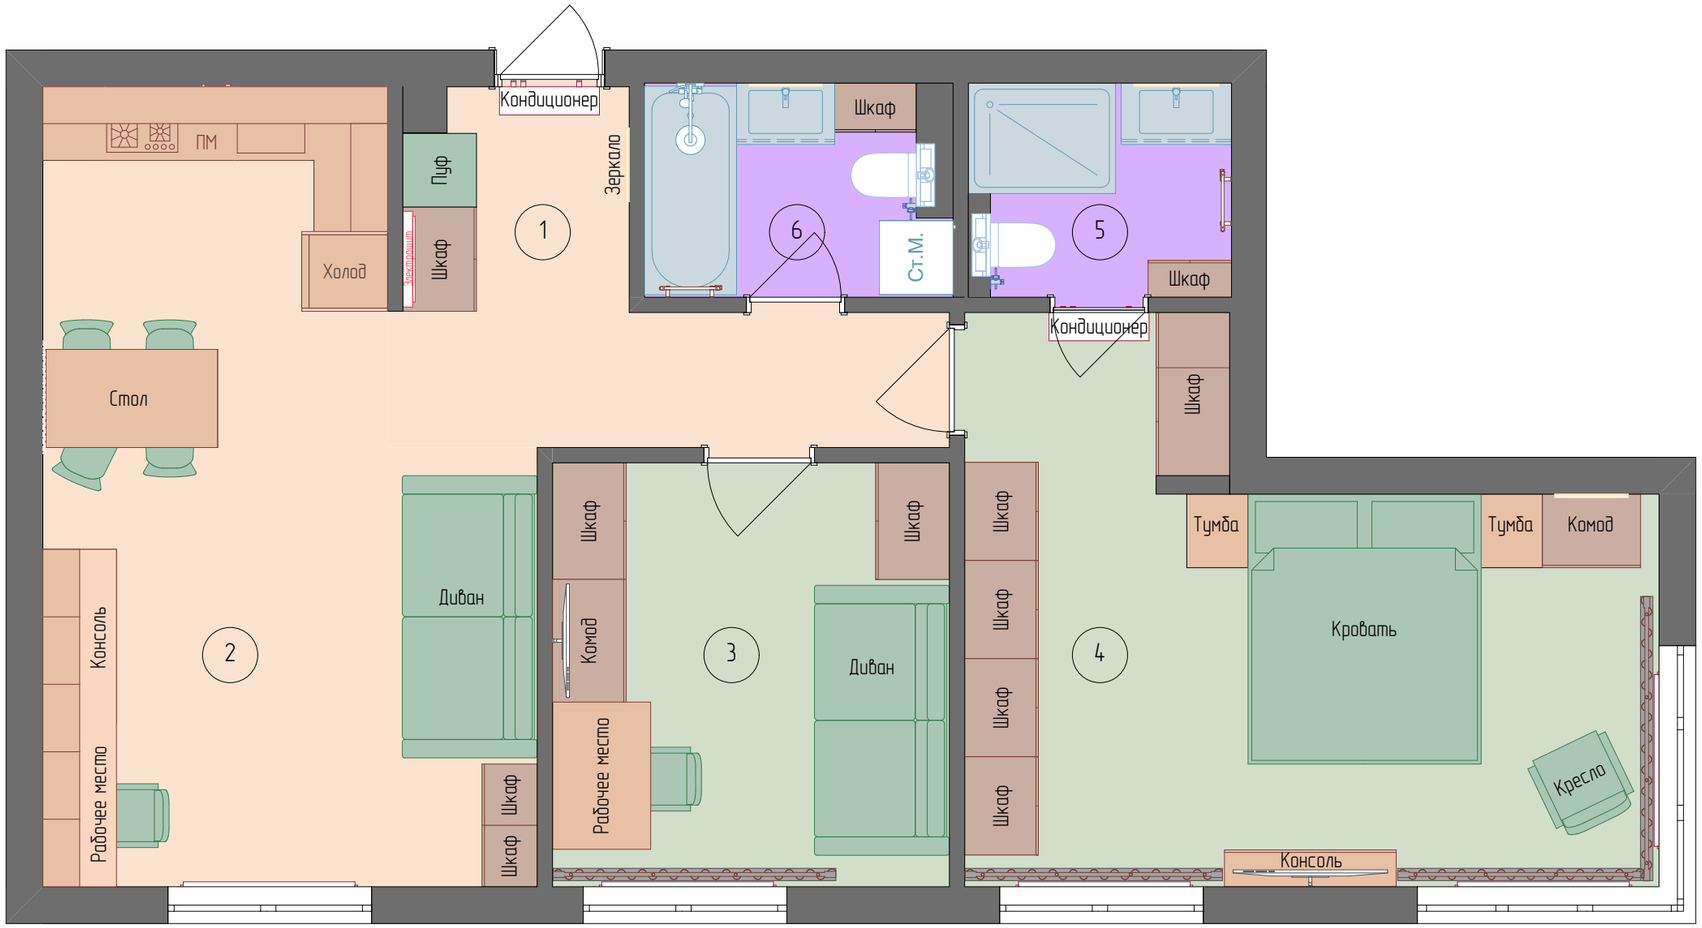

Экспликация помещений		
№	Наименование	Площадь
1	Прихожая-коридор	8,71
2	Кухня-гостиная	22,69
3	Детская комната	11,23
4	Основная спальня	21,33
5	Основной санузел	3,64
6	Ванная комната	4,11
		71,71 м²

Наименование объекта	Согласовано		Подпись	Дата	Наименование листа	Выполнил	Масштаб	Лист
Альбом реализации интерьера квартиры	Дизайнер	Жукова О.С.			Схема расстановки мебели и оборудования	Сергиенко Е.А.	1:50	05.1
Москва, Селигер Сити	Заказчик							

Схема расстановки мебели и оборудования с размерами

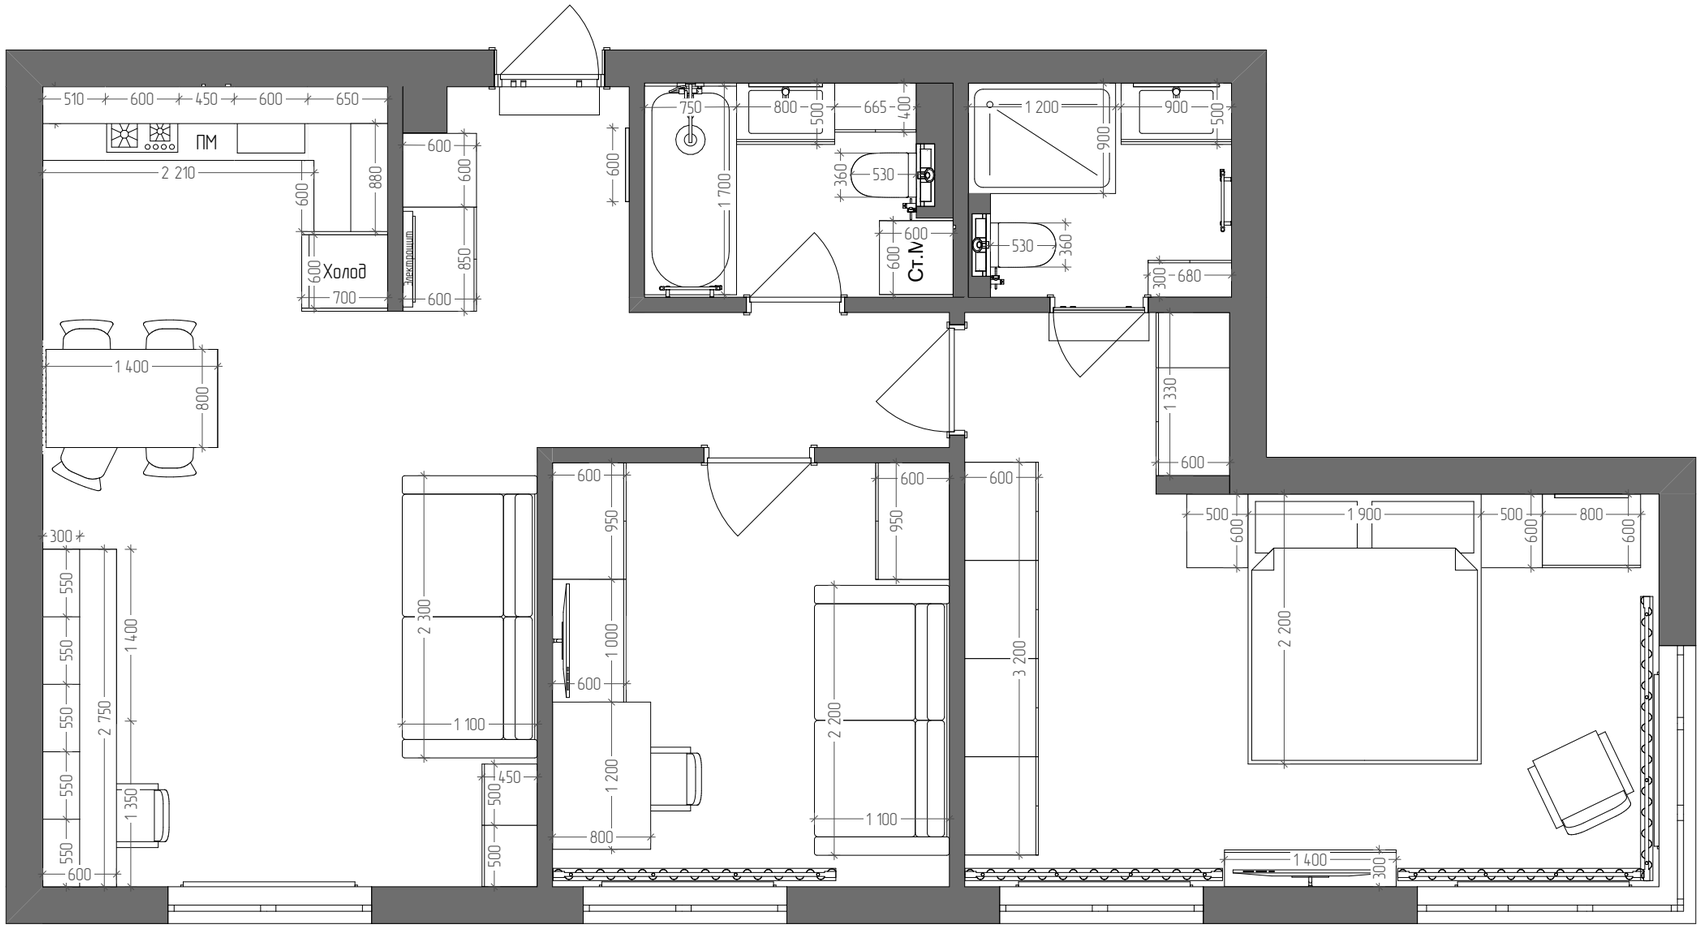

Примечания:

1. Все размеры на схеме указаны в миллиметрах
2. Фактические размеры могут отличаться от альбомных, рекомендуется произвести замеры по месту
3. На схеме указаны максимальные габаритные размеры мебели и оборудования, при изменении габаритов согласовать их с автором проекта


Наименование объекта	Согласовано		Подпись	Дата	Наименование листа	Выполнил	Масштаб	Лист
Альбом реализации интерьера квартиры	Дизайнер	Жукова О.С.			Схема расстановки мебели и оборудования с размерами	Сергиенко Е.А.	1:50	05.2
Москва, Селигер Сити	Заказчик							

3D вид квартиры с мебелью



Наименование объекта	Согласовано		Подпись	Дата	Наименование листа	Выполнил	Масштаб	Лист
Альбом реализации интерьера квартиры	Дизайнер	Жукова О.С.			3D вид квартиры с мебелью	Сергиенко Е.А.		05.3
Москва, Селигер Сити	Заказчик							

Схема дверей





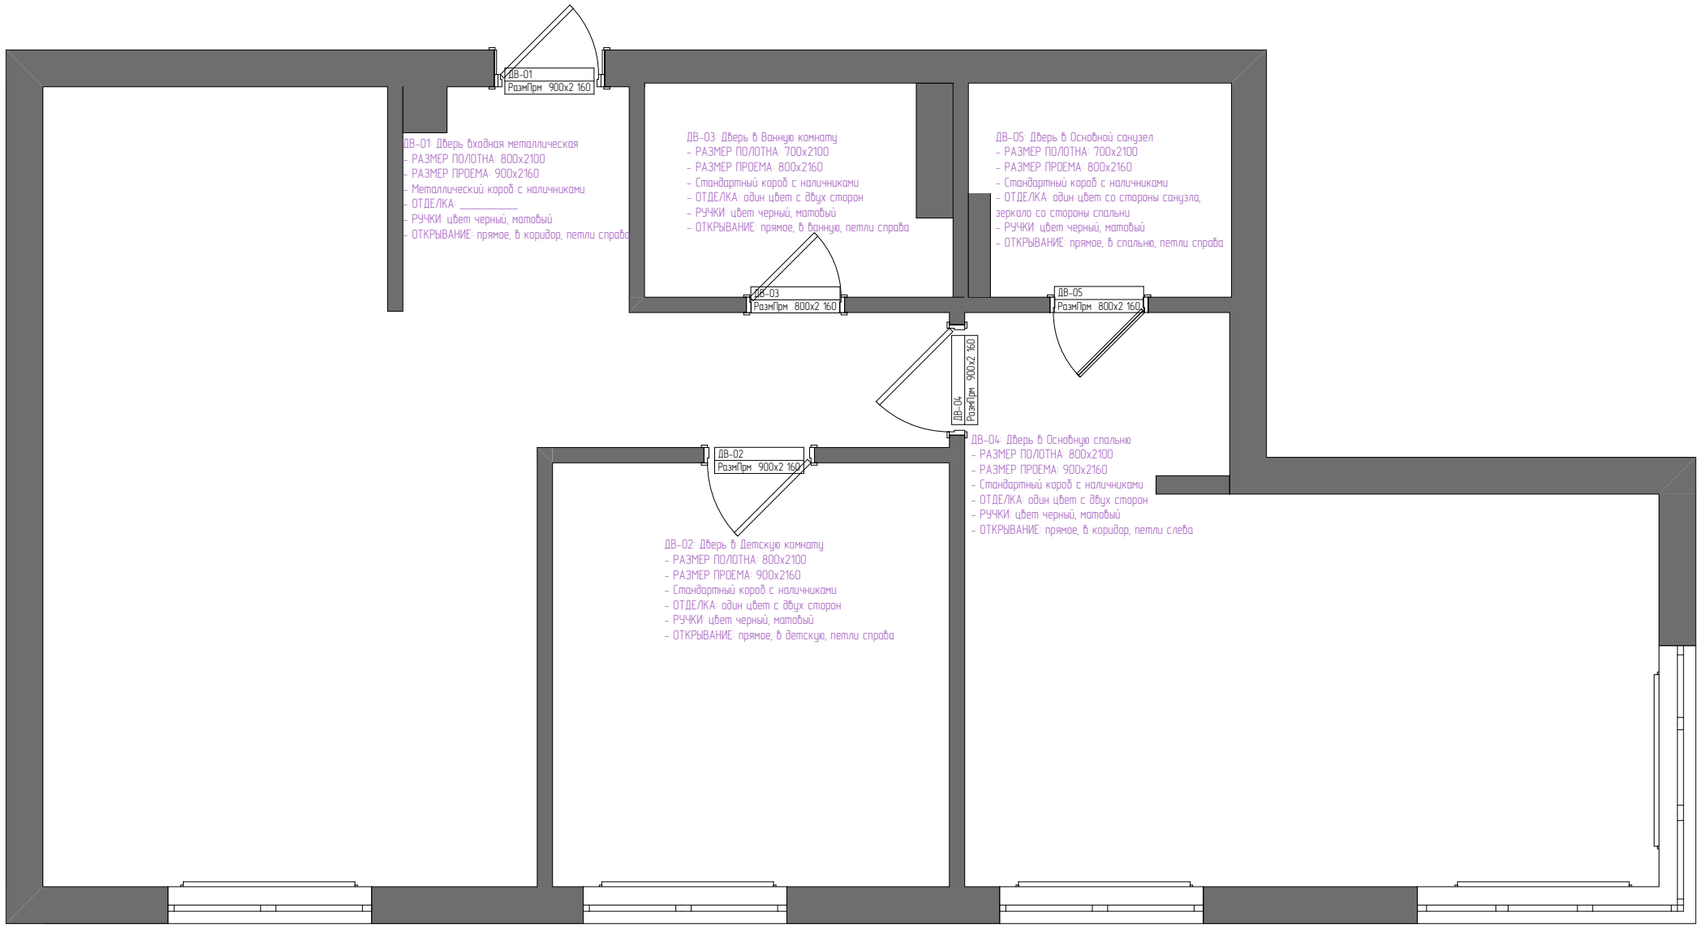




Примечания:

1. Все размеры на схеме указаны в миллиметрах
2. Фактические размеры могут отличаться от альбомных, перед заказом дверей рекомендуется произвести замеры по месту
3. Предусмотреть установку заверток-фиксаторов на дверях в ванной (6), в санузле (5) и в спальне (4)

Ведомость дверных проемов и дверей

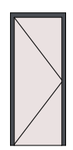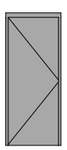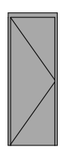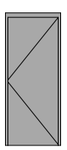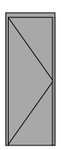Полный ID Элемента	ДВ-01	ДВ-02	ДВ-03	ДВ-04	ДВ-05
Наименование Двери	Металлическая Дверь 27	Однопольная Дверь 27	Однопольная Дверь 27	Однопольная Дверь 27	Однопольная Дверь 27
Размер проема Ш х В	900×2 160	900×2 160	800×2 160	900×2 160	800×2 160
Количество	1	1	1	1	1
Вид со Стороны, Противоположной Стороне Открывания					

Наименование объекта	Согласовано		Подпись	Дата	Наименование листа	Выполнил	Масштаб	Лист
Альбом реализации интерьера квартиры	Дизайнер	Жукова О.С.			Схема дверей	Сергиенко Е.А.		06
Москва, Селигер Сити	Заказчик							

Схема сантехники и отопления



Условные обозначения

Подвод холодной, горячей воды и фановой трубы

Электрический теплый пол, S в ванной = 1,2 м^2,
S в санузле = 1,4 м^2. Общая площадь S = 2,6 м^2

Примечания:

1. Все размеры на схеме указаны в миллиметрах, высоты указаны от уровня чистого пола
2. Привязки детально согласовать после оштукатуривания стен
3. Фактические размеры могут отличаться от альбомных, рекомендуется произвести замеры по месту
4. Все сантехнические выводы согласовать с тех.картой (Приложение 1). При изменении состава тех.карты согласовать выводы с автором проекта
5. Предусмотреть слив конденсата от кондиционеров в канализацию, смотреть совместно со схемой кондиционеров

Акриловая ванна Excellent Aquaria 170x75 см, пристенная, белая, на ножках



Полотенцесушитель электрический Тругор Пэк сп 20, ПЭКсп20квП/8050ор_стВГП, ш 50 см, в 80 см, диммер справа, с полкой, оружейная сталь



Душевой уголок Dice VSR-4D9012CLGM, 1200*900, вороненая сталь, стекло прозрачное
Артикул:VSR-4D9012CLGM



Душевая стойка Cube VSFS-1C1GM, вороненая сталь,
Артикул:VSFS-1C1GM
2 штуки



Унитаз подвесной Tornado Q-Line VT1-12T, цвет белый, ультратонкое soft-close сиденье
Артикул:VT1-12T
2 штуки



Инсталляция ABBER AC0105 для подвесного унитаза.
Артикул: AC0105
2 штуки



Тумба с раковиной и раковина белая для тумбы, как на фото



Полотенцесушитель электрический Тругор Пэк сп 20, ПЭКсп20квП/6050ор_стВГП, ш 50 см, в 60 см, диммер справа, с полкой, оружейная сталь



Смеситель для раковины Cube VBF-1C01GM однорычажный, вороненая сталь
Артикул:VBF-1C01GM
2 штуки



Кнопка смыва для унитаза Iberica Blanca A-Largo IBLAR2 нержавеющая сталь, цвет вороненая сталь, антивандальная
2 штуки




Гигиенический душ VHFW-102GM из латуни, со смесителем, вороненая сталь
Артикул:VHFW-102GM
2 штуки



Наименование объекта	Согласовано		Подпись	Дата	Наименование листа	Выполнил	Масштаб	Лист
Альбом реализации интерьера квартиры	Дизайнер	Жукова О.С.			Схема сантехники и отопления	Сергиенко Е.А.	1:50	07
Москва, Селигер Сити	Заказчик							

Схема вентиляции и кондиционирования

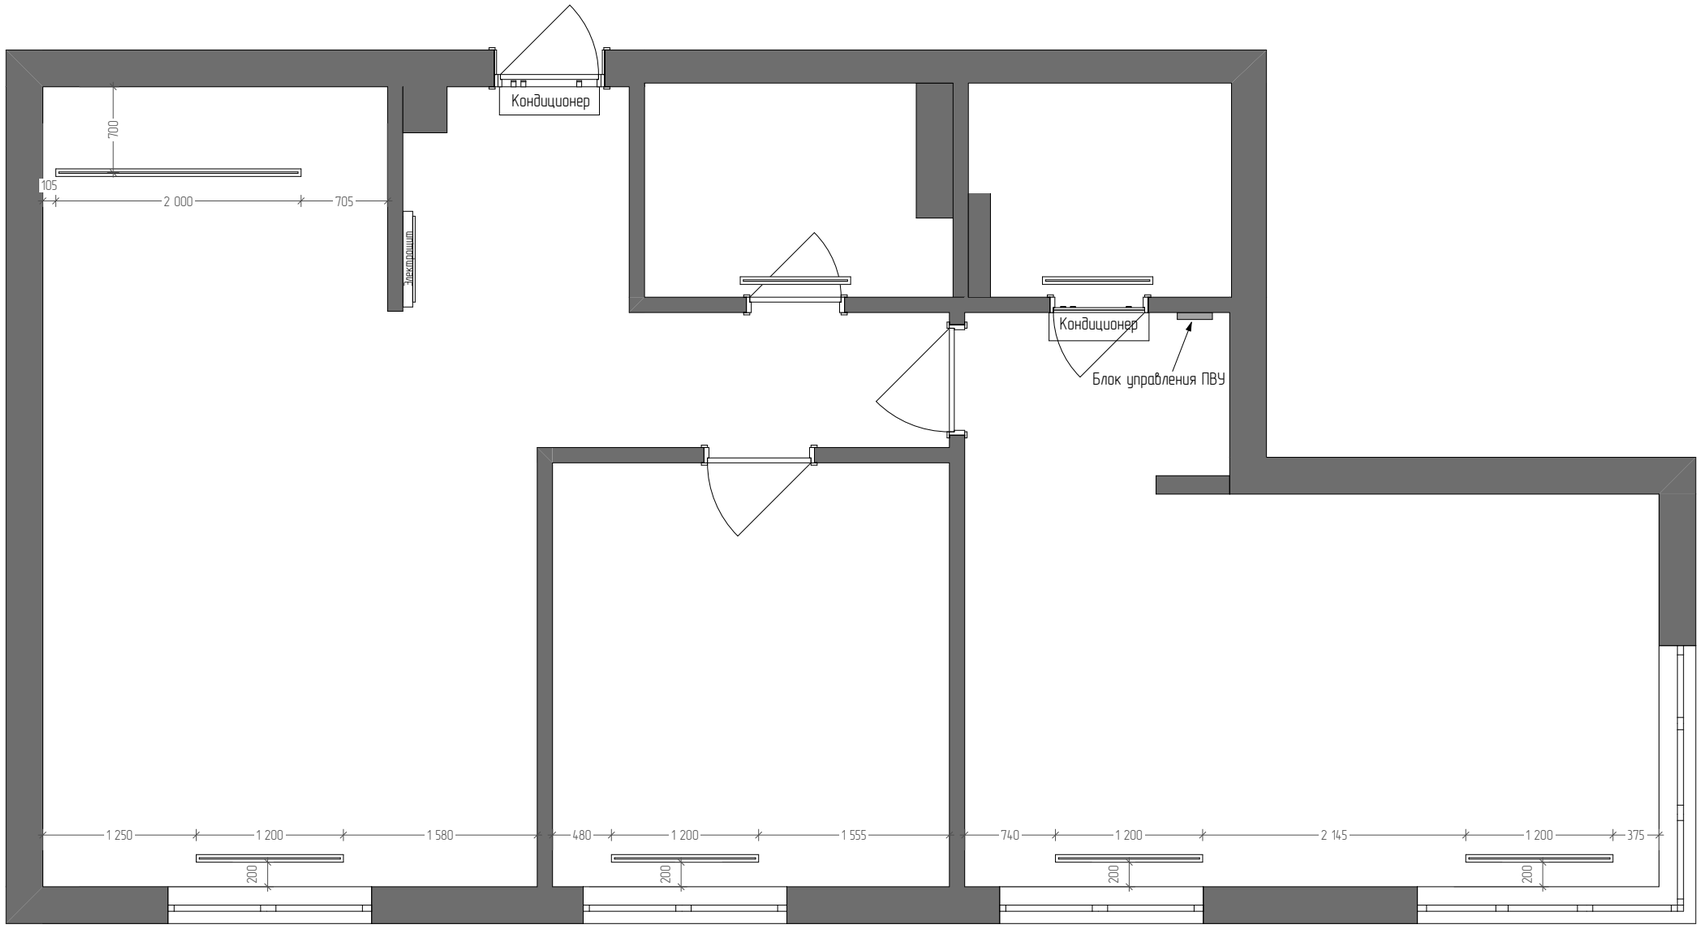


Примечания:

1. Все размеры на схеме указаны в миллиметрах
2. Фактические размеры могут отличаться от альбомных, рекомендуется произвести замеры по месту
3. На схеме указаны вентиляционные решетки, установка согласована со схемой размещения осветительных приборов (10.1) и схемой потолка (11)

Наименование объекта	Согласовано		Подпись	Дата	Наименование листа	Выполнил	Масштаб	Лист
Альбом реализации интерьера квартиры	Дизайнер	Жукова О.С.			Схема вентиляции и кондиционирования	Сергиенко Е.А.	1:50	08
Москва, Селигер Сити	Заказчик							

Схема размещения розеток, выключателей и электровыводов с мебелью

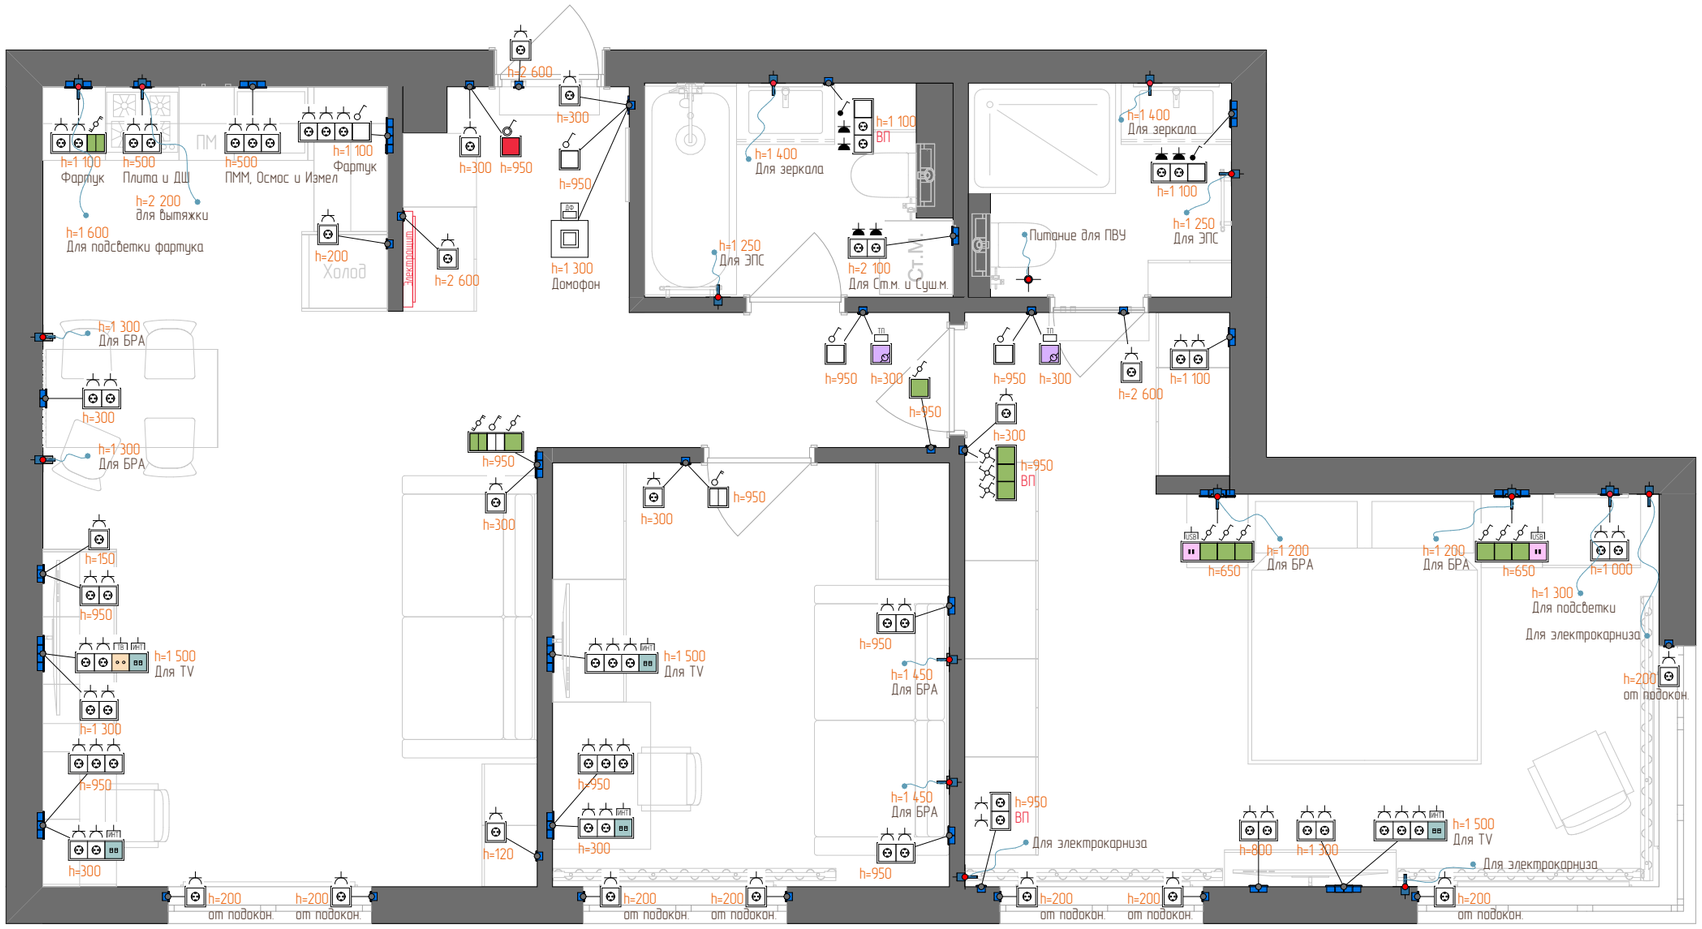

Условные обозначения


- Розетка 220V с заземлением
- Розетка 220V с заземлением (IP44)
- Розетка с выходом USB тип A+C
- Интернет-розетка RJ-45
- TV-розетка
- Регулятор тёплого пола
- Вывод кабеля для ...
- Выключатель одноклавишный
- Выключатель одноклавишный (IP44)
- Выключатель двухклавишный
- Выключатель одноклавишный проходной
- Выключатель двухклавишный проходной
- Мастер-выключатель

Примечания:

1. Все размеры на схеме указаны в миллиметрах, высоты указаны от уровня чистого пола
2. Фактические размеры могут отличаться от альбомных, рекомендуется произвести замеры по месту
3. Привязки даны до центра рамки. Размеры указаны без учета плитки
4. Расположение горизонтальных блоков читать слева направо, вертикальных – сверху вниз
5. Вертикально расположенные на стене рамки на схеме отмечены "ВП"
6. Размещение и подключение кондиционеров согласовать со специалистом обслуживающей организации

Наименование объекта	Согласовано		Подпись	Дата	Наименование листа	Выполнил	Масштаб	Лист
Альбом реализации интерьера квартиры	Дизайнер	Жукова О.С.			Схема размещения розеток, выключателей и электровыводов с мебелью	Сергиенко Е.А.	1:50	09.1
Москва, Селигер Сити	Заказчик							

Схема размещения розеток, выключателей и электровыводов с привязками

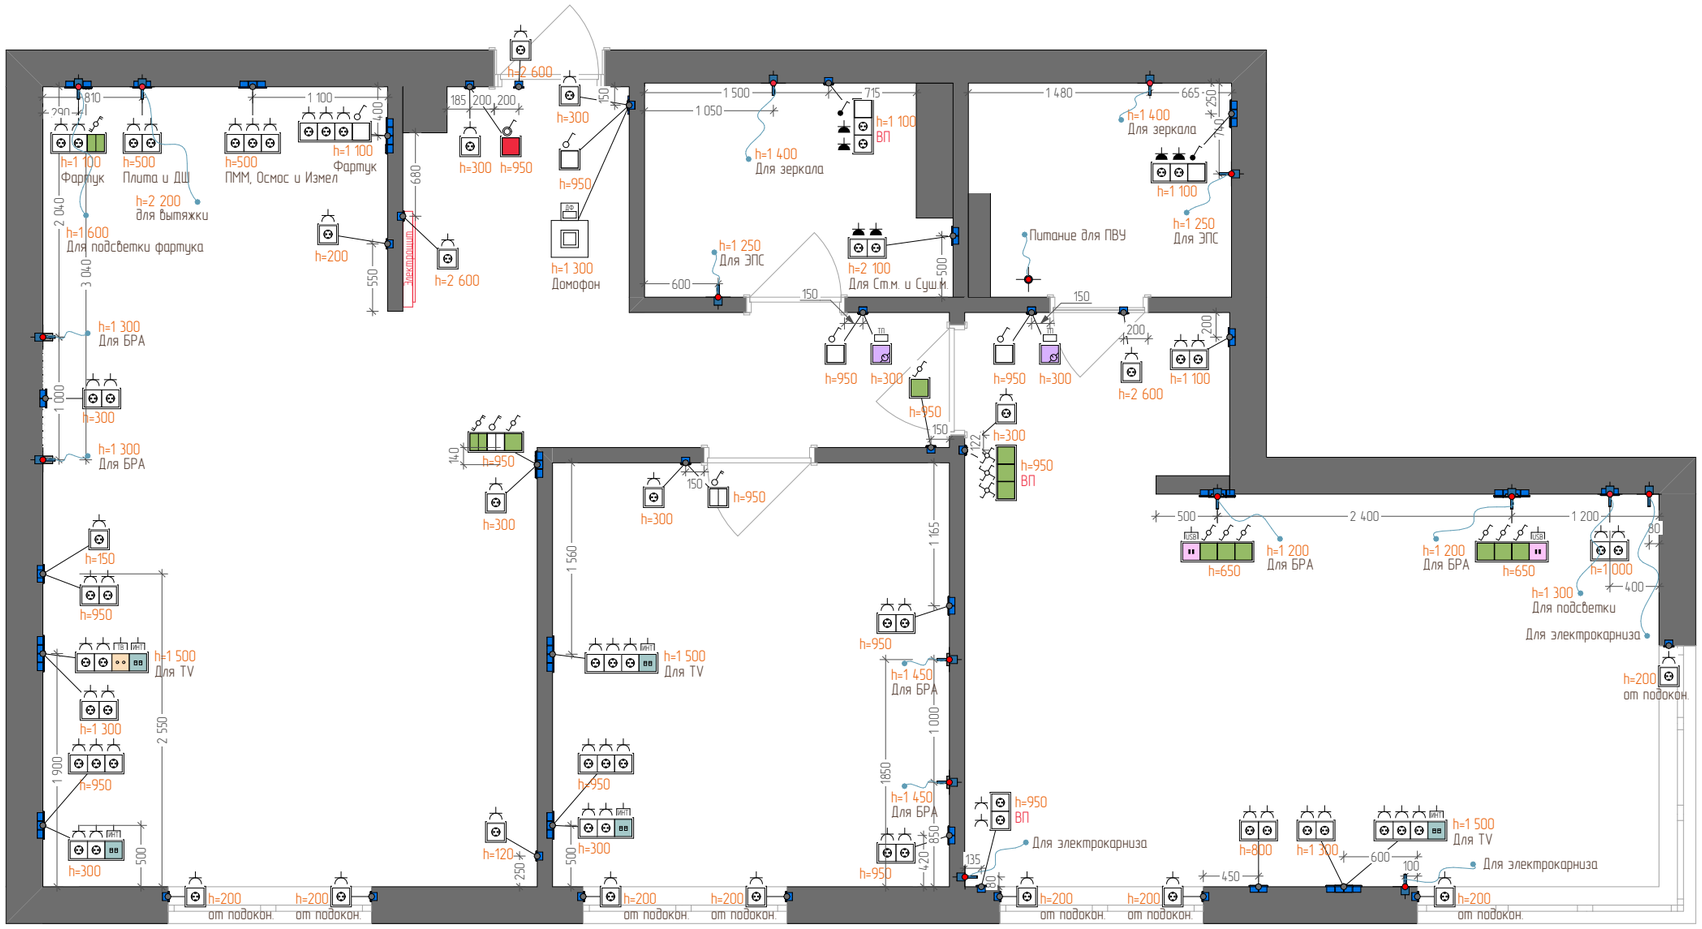

Условные обозначения

- Розетка 220V с заземлением
- Розетка 220V с заземлением (IP44)
- Розетка с выходом USB тип A+C
- Интернет-розетка RJ-45
- TV-розетка
- Регулятор тёплого пола
- Вывод кабеля для ...
- Выключатель одноклавишный
- Выключатель одноклавишный (IP44)
- Выключатель двухклавишный
- Выключатель одноклавишный проходной
- Выключатель двухклавишный проходной
- Мастер-выключатель

Примечания:


1. Все размеры на схеме указаны в миллиметрах, высоты указаны от уровня чистого пола
2. Фактические размеры могут отличаться от альбомных, рекомендуется произвести замеры по месту
3. Привязки даны до центра рамки. Размеры указаны без учета плитки
4. Расположение горизонтальных блоков читать слева направо, вертикальных – сверху вниз
5. Вертикально расположенные на стене рамки на схеме отмечены "ВП"
6. Размещение и подключение кондиционеров согласовать со специалистом обслуживающей организации

Наименование объекта	Согласовано		Подпись	Дата	Наименование листа	Выполнил	Масштаб	Лист
Альбом реализации интерьера квартиры	Дизайнер	Жукова О.С.			Схема размещения розеток, выключателей и электровыводов с привязками	Сергиенко Е.А.	1:50	09.2
Москва, Селигер Сити	Заказчик							

Спецификация по розеткам и выключателям


	Рамка, 1 пост, 27 штук		Розетка 220V с заземлением, 67 штук		Розетка с выходом USB тип A+C, 2 штуки		Выключатель одноклавишный проходной, 8 штук
	Рамка, 2 поста, 12 штук		Розетка 220V с заземлением (IP44), 6 штук		Интернет-розетка RJ-45, 5 штук		Выключатель двухклавишный проходной, 2 штуки
	Рамка, 3 поста, 10 штук		Выключатель одноклавишный, 7 штук		TV-розетка, 1 штука		Выключатель одноклавишный перекрестный, 3 штуки
	Рамка, 4 поста, 6 штук		Выключатель двухклавишный, 2 штуки		Регулятор тёплого пола, 2 штуки		

Voltum, серия S70

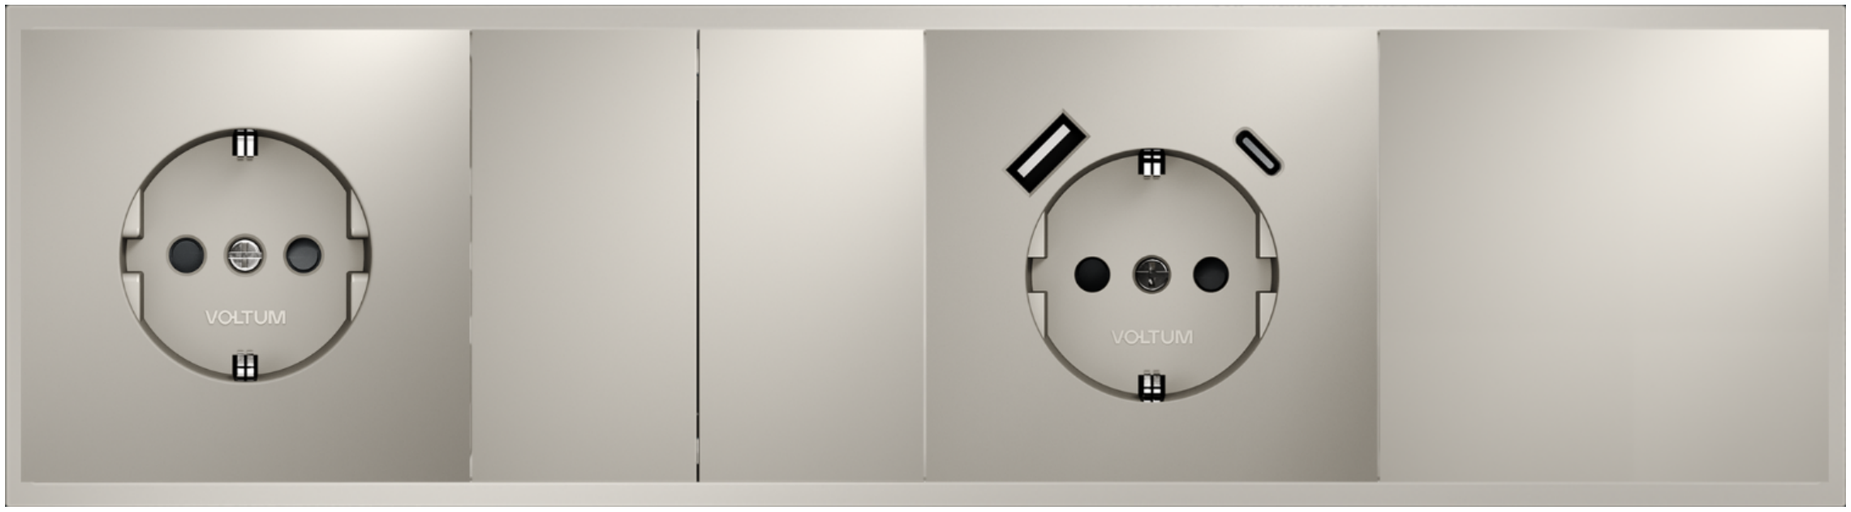

Наименование объекта	Согласовано		Подпись	Дата	Наименование листа	Выполнил	Масштаб	Лист
Альбом реализации интерьера квартиры	Дизайнер	Жукова О.С.			Спецификация по розеткам и выключателям	Сергиенко Е.А.		09.3
Москва, Селигер Сити	Заказчик							

Схема размещения осветительных приборов с мебелью

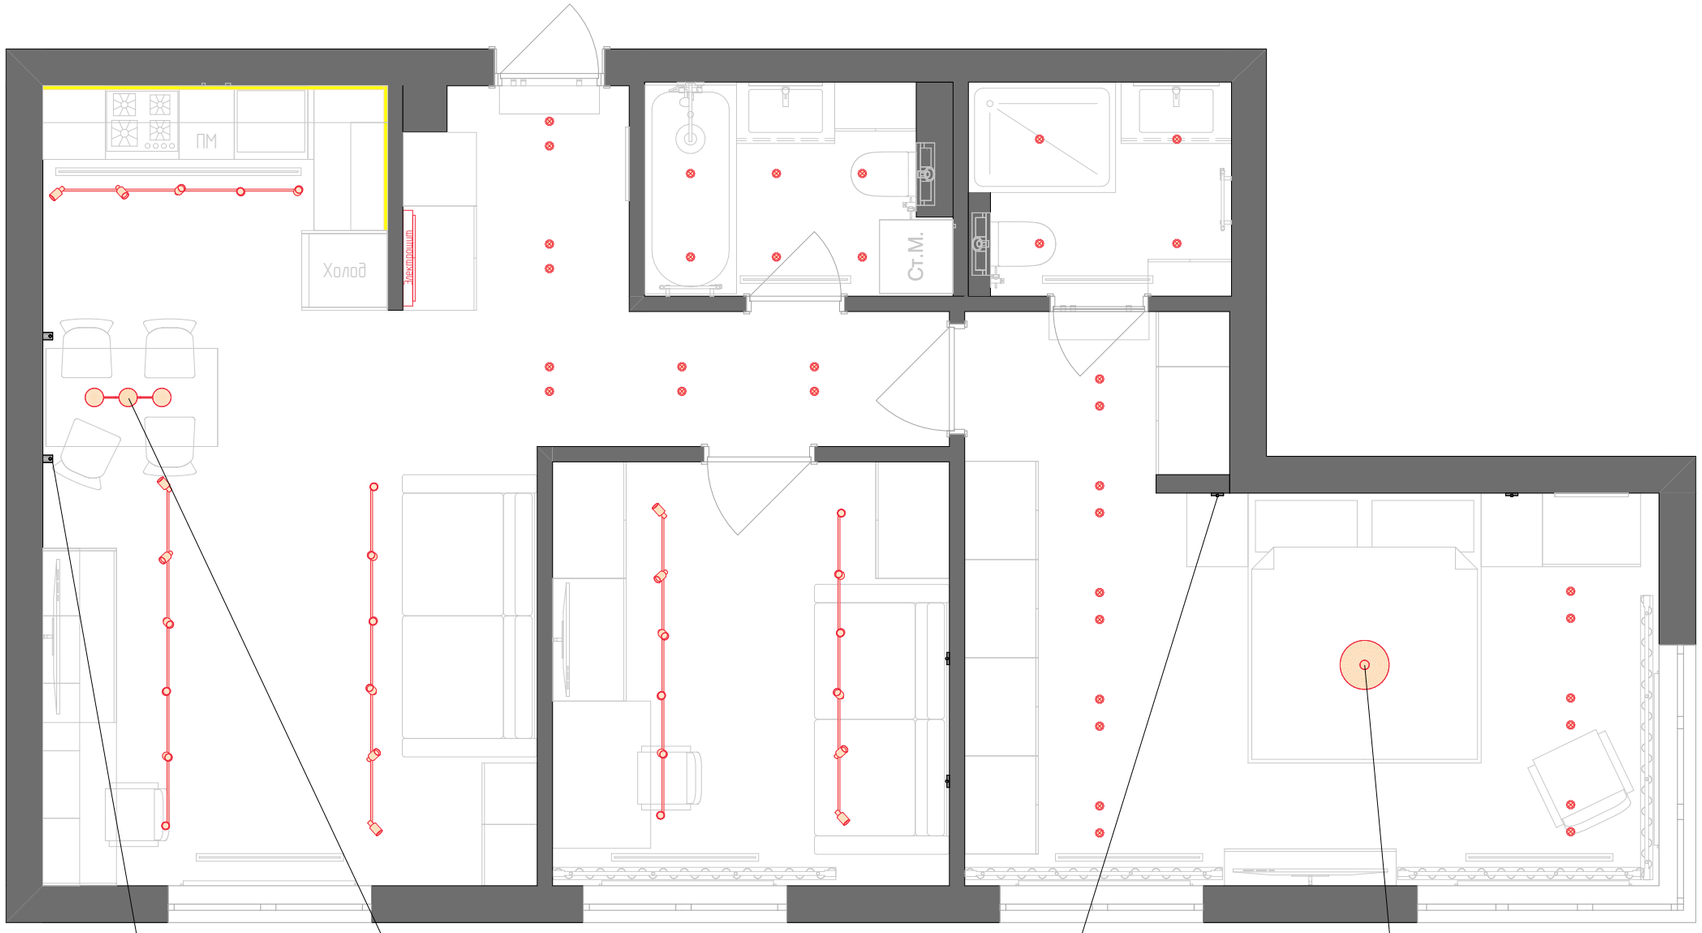

Условные обозначения

- Точечный потолочный светильник
- Потолочная люстра
- Потолочная люстра
- Трековый светильник
- БРА (настенный светильник)
- БРА (настенный светильник)
- Выключатель одноклавишный
- Выключатель одноклавишный (IP44)
- Выключатель двухклавишный
- Выключатель одноклавишный проходной
- Выключатель двухклавишный проходной
- Мастер-выключатель

БРА (настенный светильник)
2 штуки



Потолочная люстра



БРА (настенный светильник)
2 штуки



Потолочная люстра



Наименование объекта	Согласовано		Подпись	Дата	Наименование листа	Выполнил	Масштаб	Лист
Альбом реализации интерьера квартиры	Дизайнер	Жукова О.С.			Схема размещения осветительных приборов с мебелью	Сергиенко Е.А.	1:50	10.1
Москва, Селигер Сити	Заказчик							

Схема управления освещением



Условные обозначения


- Точечный потолочный светильник
- Потолочная люстра
- Потолочная люстра
- Трековый светильник
- БРА (настенный светильник)
- БРА (настенный светильник)
- Выключатель одноклавишный
- Выключатель одноклавишный (IP44)
- Выключатель двухклавишный
- Выключатель одноклавишный проходной
- Выключатель двухклавишный проходной
- Мастер-выключатель
- Связь выключателя и группы освещения
- Группа приборов освещения

Примечания:

1. Все размеры на схеме указаны в миллиметрах, высоты указаны от уровня чистого пола
2. Фактические размеры могут отличаться от альбомных, рекомендуется произвести замеры по месту

Наименование объекта	Согласовано		Подпись	Дата	Наименование листа	Выполнил	Масштаб	Лист
Альбом реализации интерьера квартиры	Дизайнер	Жукова О.С.			Схема управления освещением	Сергиенко Е.А.	1:50	10.2
Москва, Селигер Сити	Заказчик							

Схема размещения потолочных осветительных приборов с привязками

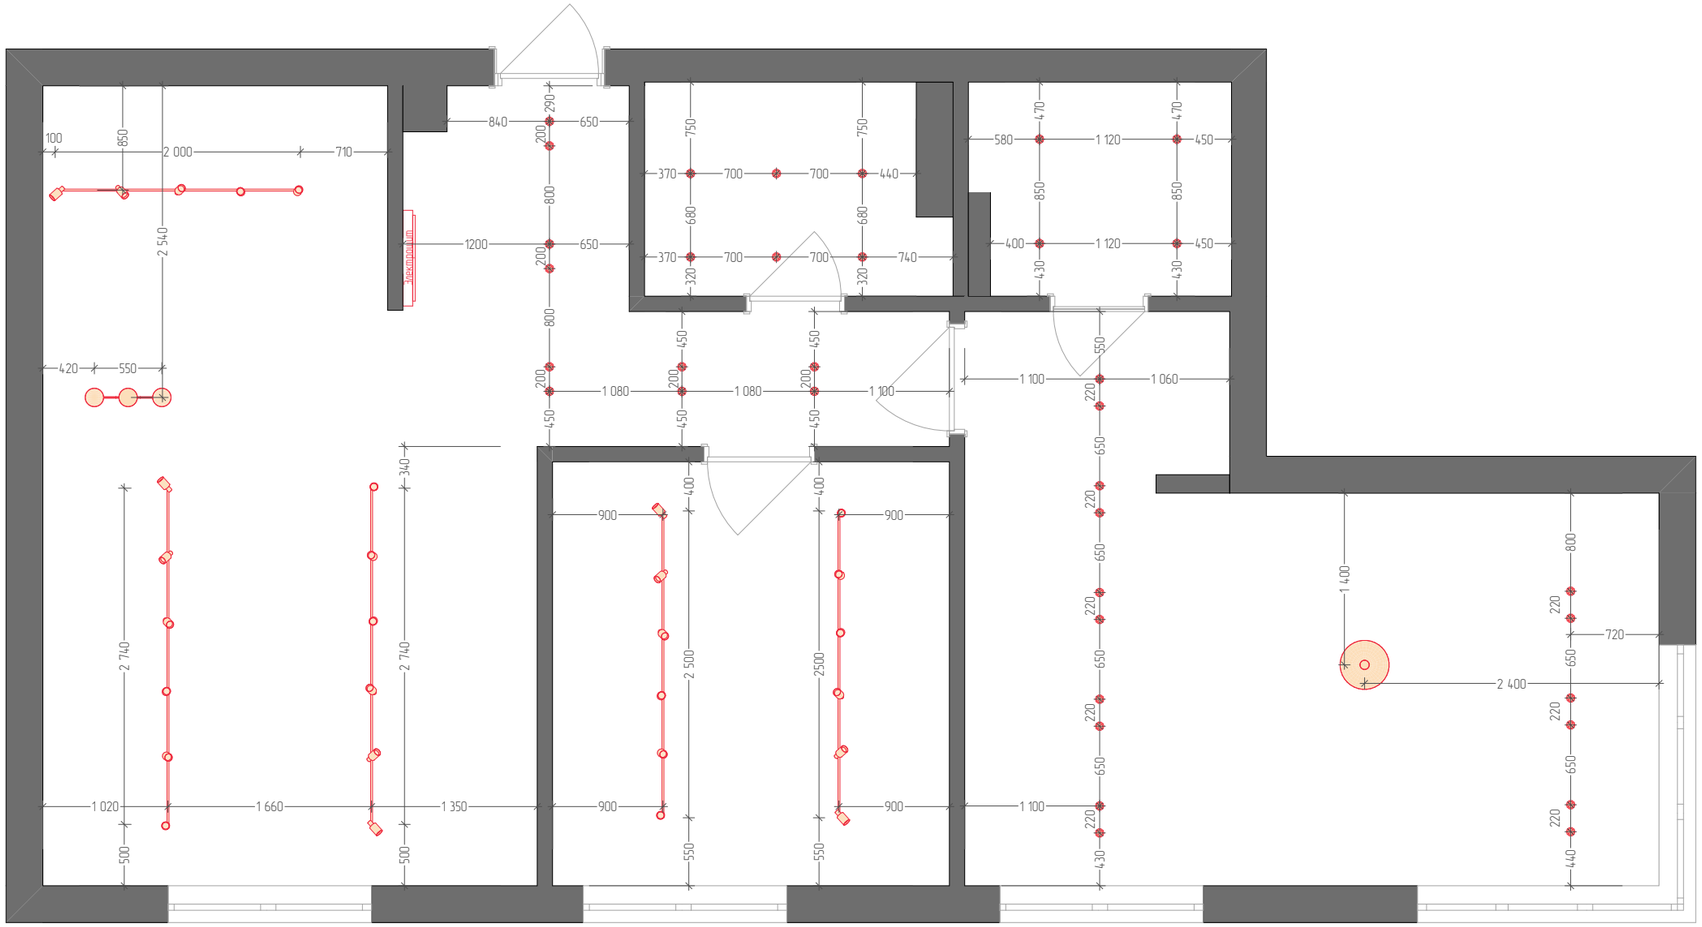

Условные обозначения


- Точечный потолочный светильник
- Потолочная люстра
- Потолочная люстра
- Трековый светильник
- БРА (настенный светильник)
- БРА (настенный светильник)

Примечания:

1. Все размеры на схеме указаны в миллиметрах
2. Фактические размеры могут отличаться от альбомных, рекомендуется произвести замеры по месту

Наименование объекта	Согласовано		Подпись	Дата	Наименование листа	Выполнил	Масштаб	Лист
Альбом реализации интерьера квартиры	Дизайнер	Жукова О.С.			Схема размещения потолочных осветительных приборов с привязками	Сергиенко Е.А.	1:50	10.3
Москва, Селигер Сити	Заказчик							

Схема потолка

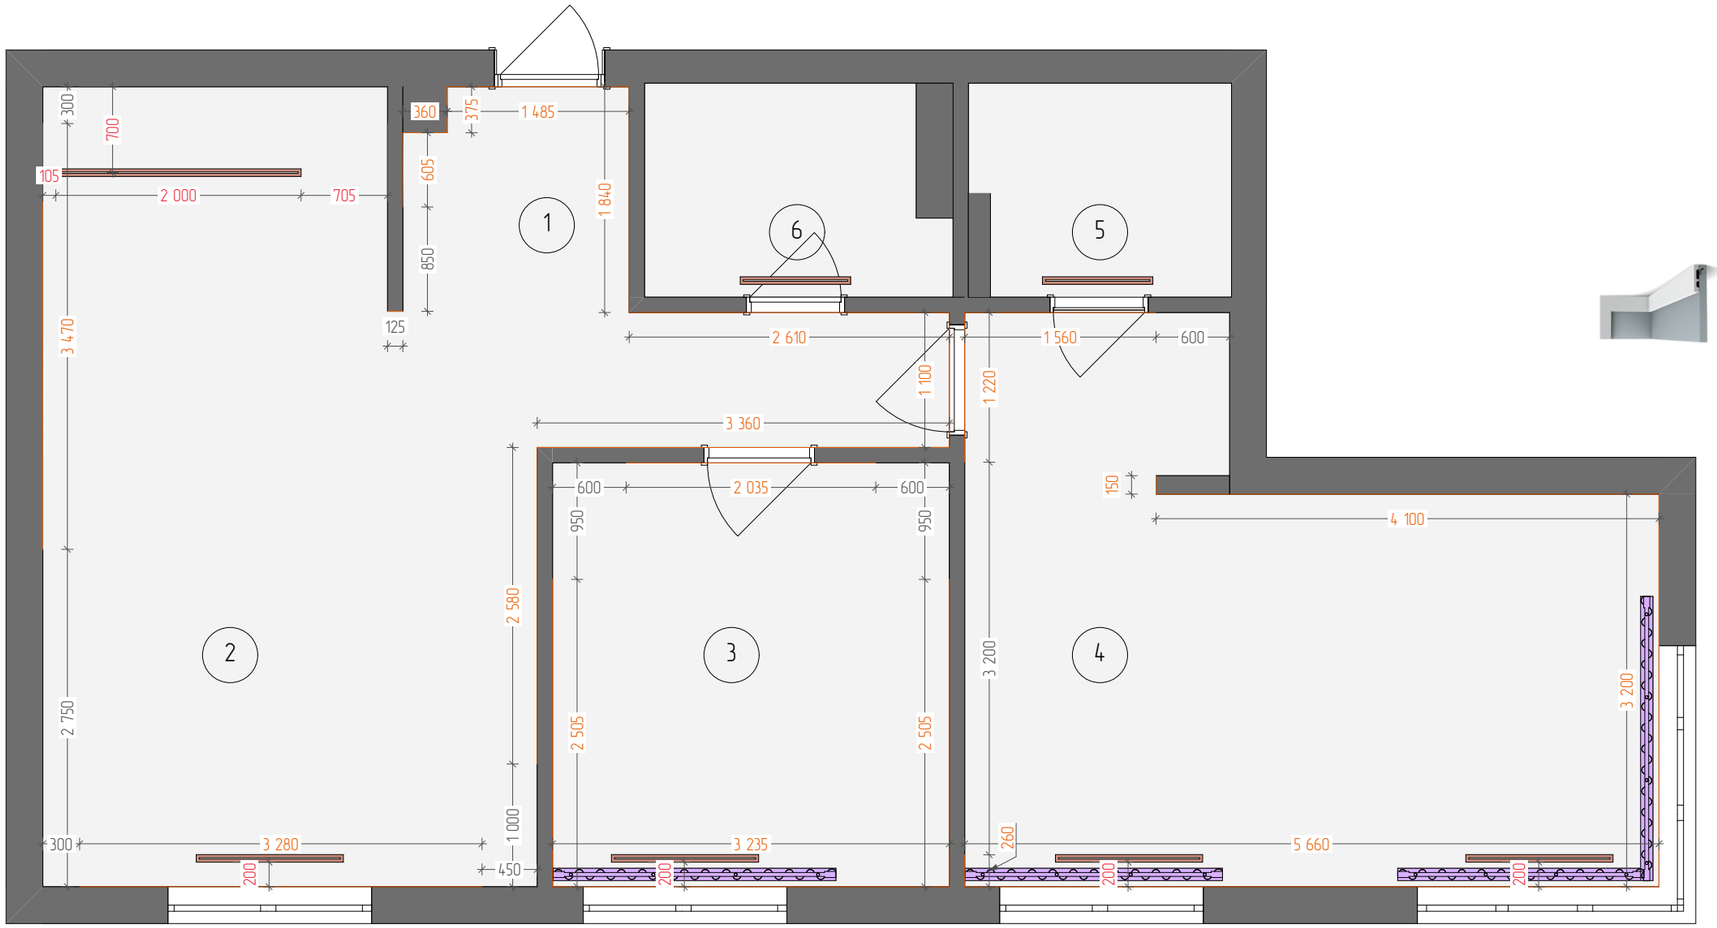

Условные обозначения

Вентилляционная решетка (потолочная)

Потолочный карниз скрытого монтажа для штор

Настенный карниз Orac Decor SX157, 48 п.м.

Примечания:

1. Согласно альбому реализации предусмотрен натяжной потолок ПВХ, опуск потолка предусмотрен на уровне -20 мм от нижней точки вентиляционных коробов

Устройство натяжного потолка в санузле (5) согласовать после установки вентиляционного оборудования, предусмотреть ревизионный люк

2. Все площади стандартного потолка указаны в экспликации в правом нижнем углу этого листа


3. Предусмотреть закладные для потолочного карниза скрытого монтажа для штор, центральная ось карнизов располаетются на расстоянии 75 мм от стены

4. Настенный карниз монтировать строго после установки всей крпусной мебели

Экспликация помещений потолки		
№	Наименование	Площадь
1	Прихожая-коридор	8,30
2	Кухня-гостиная	22,69
3	Детская	11,18
4	Основная спальня	21,22
5	Основной санузел	3,59
6	Ванная комната	4,06
		71,04 м²

Наименование объекта	Согласовано		Подпись	Дата	Наименование листа	Выполнил	Масштаб	Лист
Альбом реализации интерьера квартиры	Дизайнер	Жукова О.С.			Схема потолка	Сергиенко Е.А.	1:50	11
Москва, Селигер Сити	Заказчик							


Схема пола

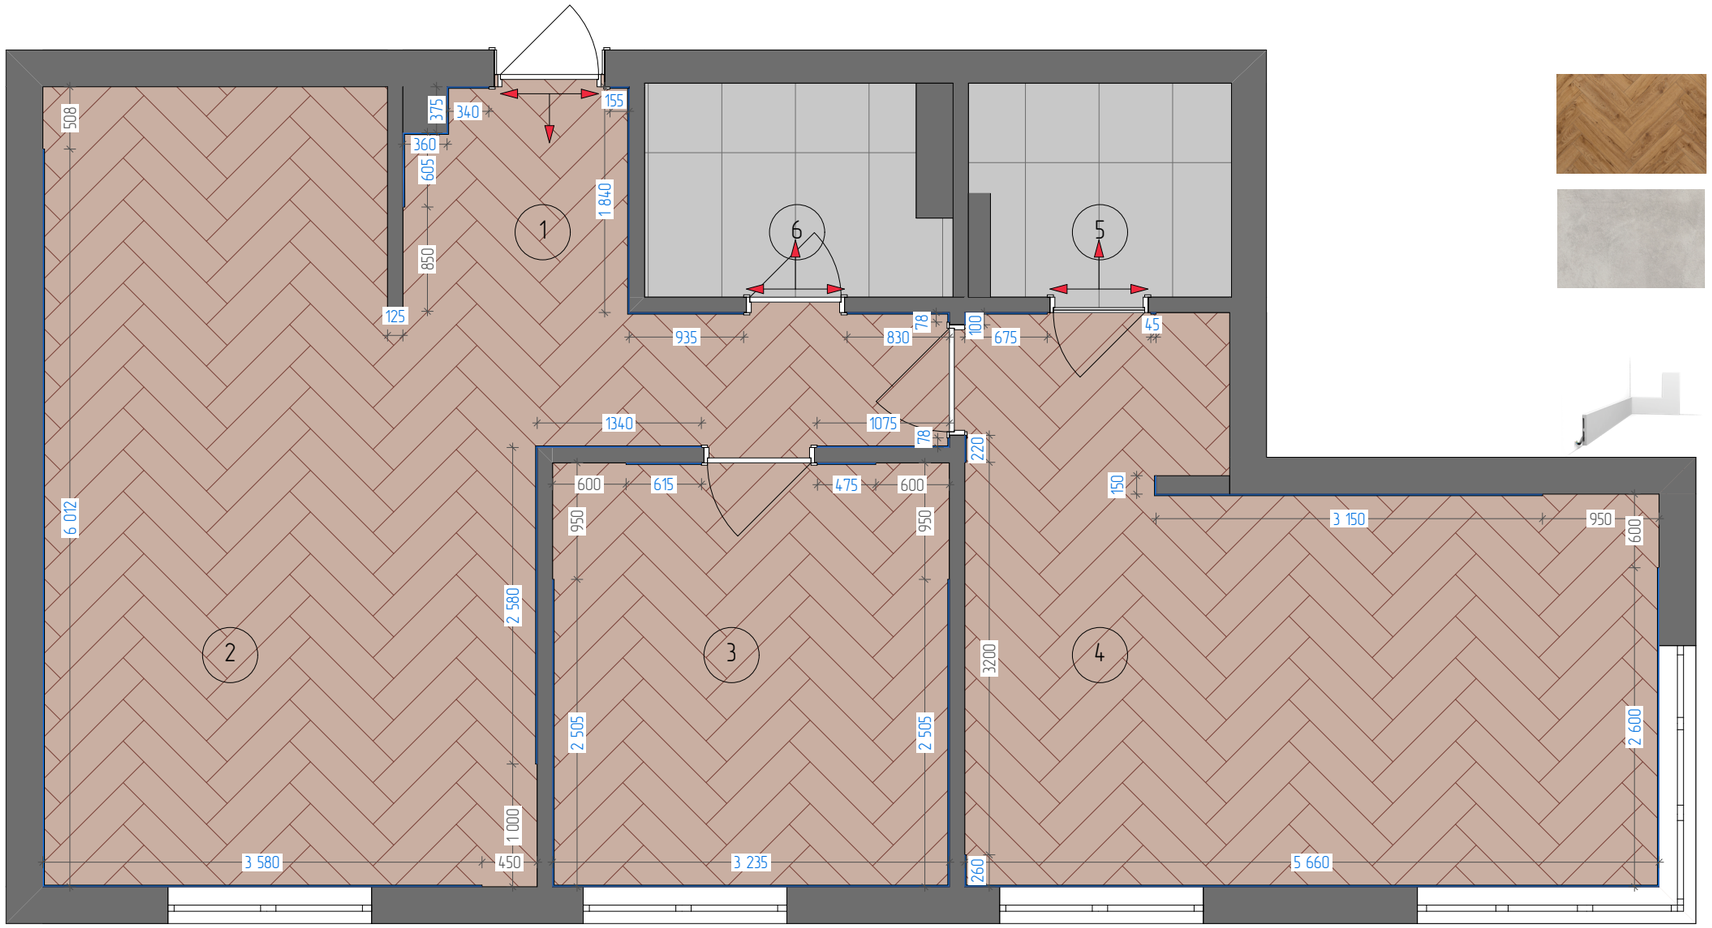

Условные обозначения

Виниловый SPC ламинат AQUAFLOOR Space Parquet Light (Click) AF4501PQL (610x122x4.5 мм), S = 64 м²

Керамогранит (рисунок под "бетон"), 600*1200, S=8,64 м²

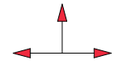

Начало и направление укладки напольного покрытия

Напольный плинтус Orac Decor SX163, 44 п.м.

Примечания:

1. Все площади покрытий указаны в условных обозначениях на этом листе

Согласовать и выполнить шумоизоляцию пола

2. Согласно альбому реализации предусмотрен единый уровень полов во всех помещениях, предусмотреть необходимый уровень на этапе заливки стяжки

3. Стык напольных покрытий между коридором (1) и ванной комнатой (6), между основной спальней (4) и основным санузлом (5) расположить под дверным полотном, использовать пробковый компенсатор или силиконовый герметик

4. Напольный плинтус монтировать строго после установки всей крупной мебели

Экспликация помещений		
№	Наименование	Площадь
1	Прихожая-коридор	8,71
2	Кухня-гостиная	22,69
3	Детская комната	11,23
4	Основная спальня	21,33
5	Основной санузел	3,64
6	Ванная комната	4,11
		71,71 м²

Наименование объекта	Согласовано		Подпись	Дата	Наименование листа	Выполнил	Масштаб	Лист
Альбом реализации интерьера квартиры	Дизайнер	Жукова О.С.			Схема пола	Сергиенко Е.А.	1:50	12
Москва, Селигер Сити	Заказчик							

Схема финишной отделки стен



Условные обозначения

- Краска, S общая = 144,7 м²
  Согласовать с автором проекта
- Керамогранит под бетон 600*1200
  (S = 33,60 м²)
- Керамогранит Laparet Lumina Tortila
  200*1200 (S = 11,7 м²)
- Обои - фреска (2510 мм * 2800 мм)
  Согласовать с автором проекта
- Декоративная панель DECOMASTER
  D302-115 ДМ (122*21*2900мм) (7 шт)
- Гибкий камень Decaro WallPanels Flex
  Stone D1002 Granite (1 шт)


Примечания:


1. Все площади стен указаны на схеме в квадратных метрах
2. Согласно альбому реализации предусмотрена отделка стен под покраску
3. Оконные откосы подготовить под покраску, артикул краски согласовать с автором альбома
4. Подоконники во всех помещениях изготовить из керамогранита

Экспликация помещений		
№	Наименование	Площадь
1	Прихожая-коридор	8,71
2	Кухня-гостиная	22,69
3	Детская комната	11,23
4	Основная спальня	21,33
5	Основной санузел	3,64
6	Ванная комната	4,11
		71,71 м²


Наименование объекта	Согласовано		Подпись	Дата	Наименование листа	Выполнил	Масштаб	Лист
Альбом реализации интерьера квартиры	Дизайнер	Жукова О.С.			Схема финишной отделки стен	Сергиенко Е.А.	1:50	13
Москва, Селигер Сити	Заказчик							

Развертка кухни

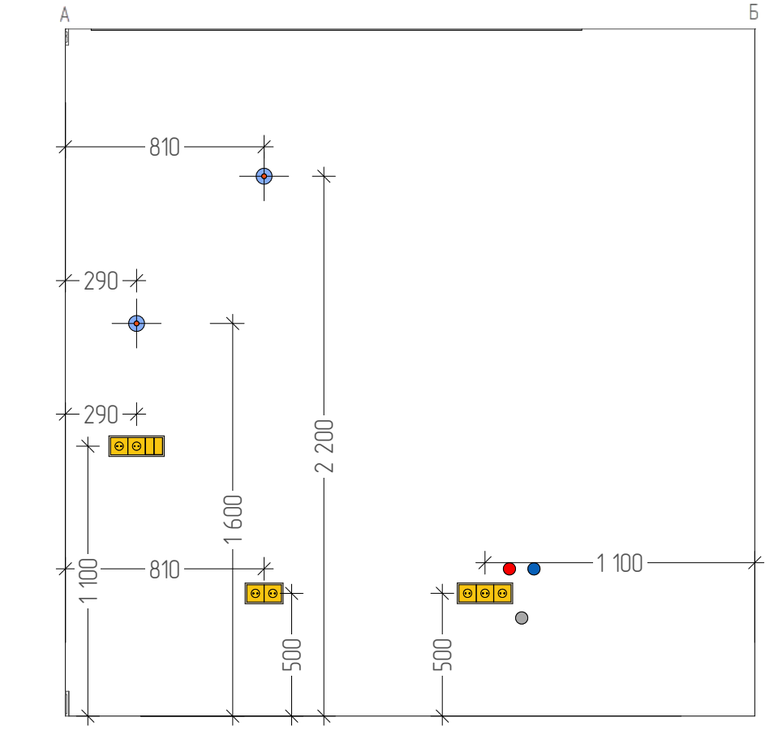

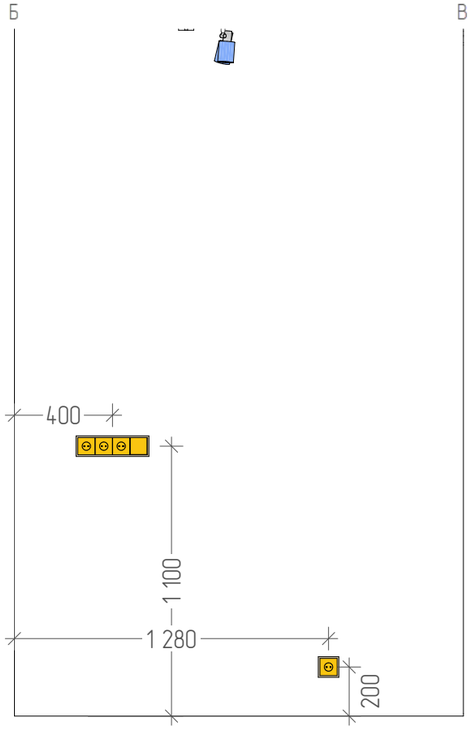



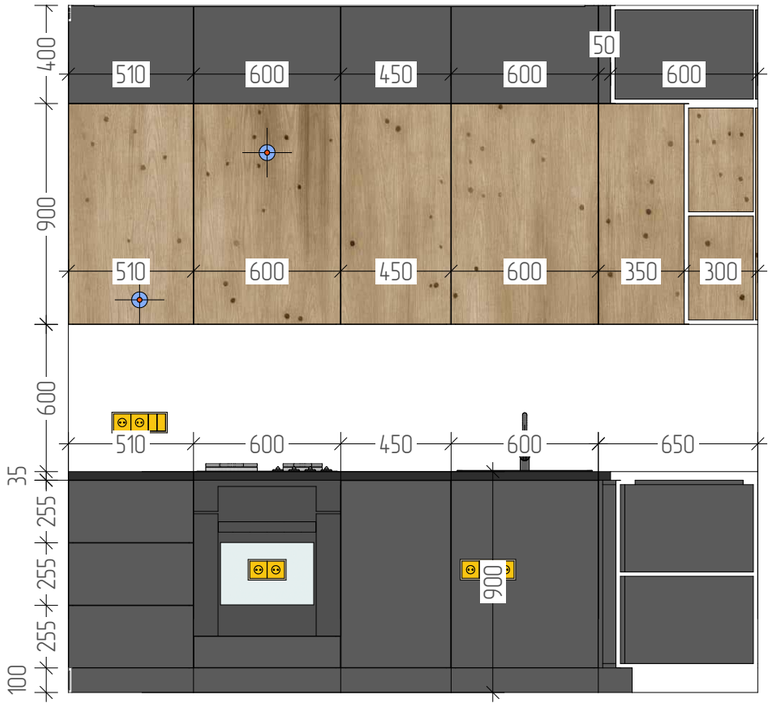




Примечания:

1. Все размеры на схеме указаны в миллиметрах, высоты указаны от уровня чистого пола
2. Над столешницей предусмотреть подсветку с выключателем
3. Все привязки указаны до центра рамки

Наименование объекта	Согласовано		Подпись	Дата	Наименование листа	Выполнил	Масштаб	Лист
Альбом реализации интерьера квартиры	Дизайнер	Жукова О.С.			Развертка кухни	Сергиенко Е.А.		14.1
Москва, Селигер Сити	Заказчик							

Развертка гостиной

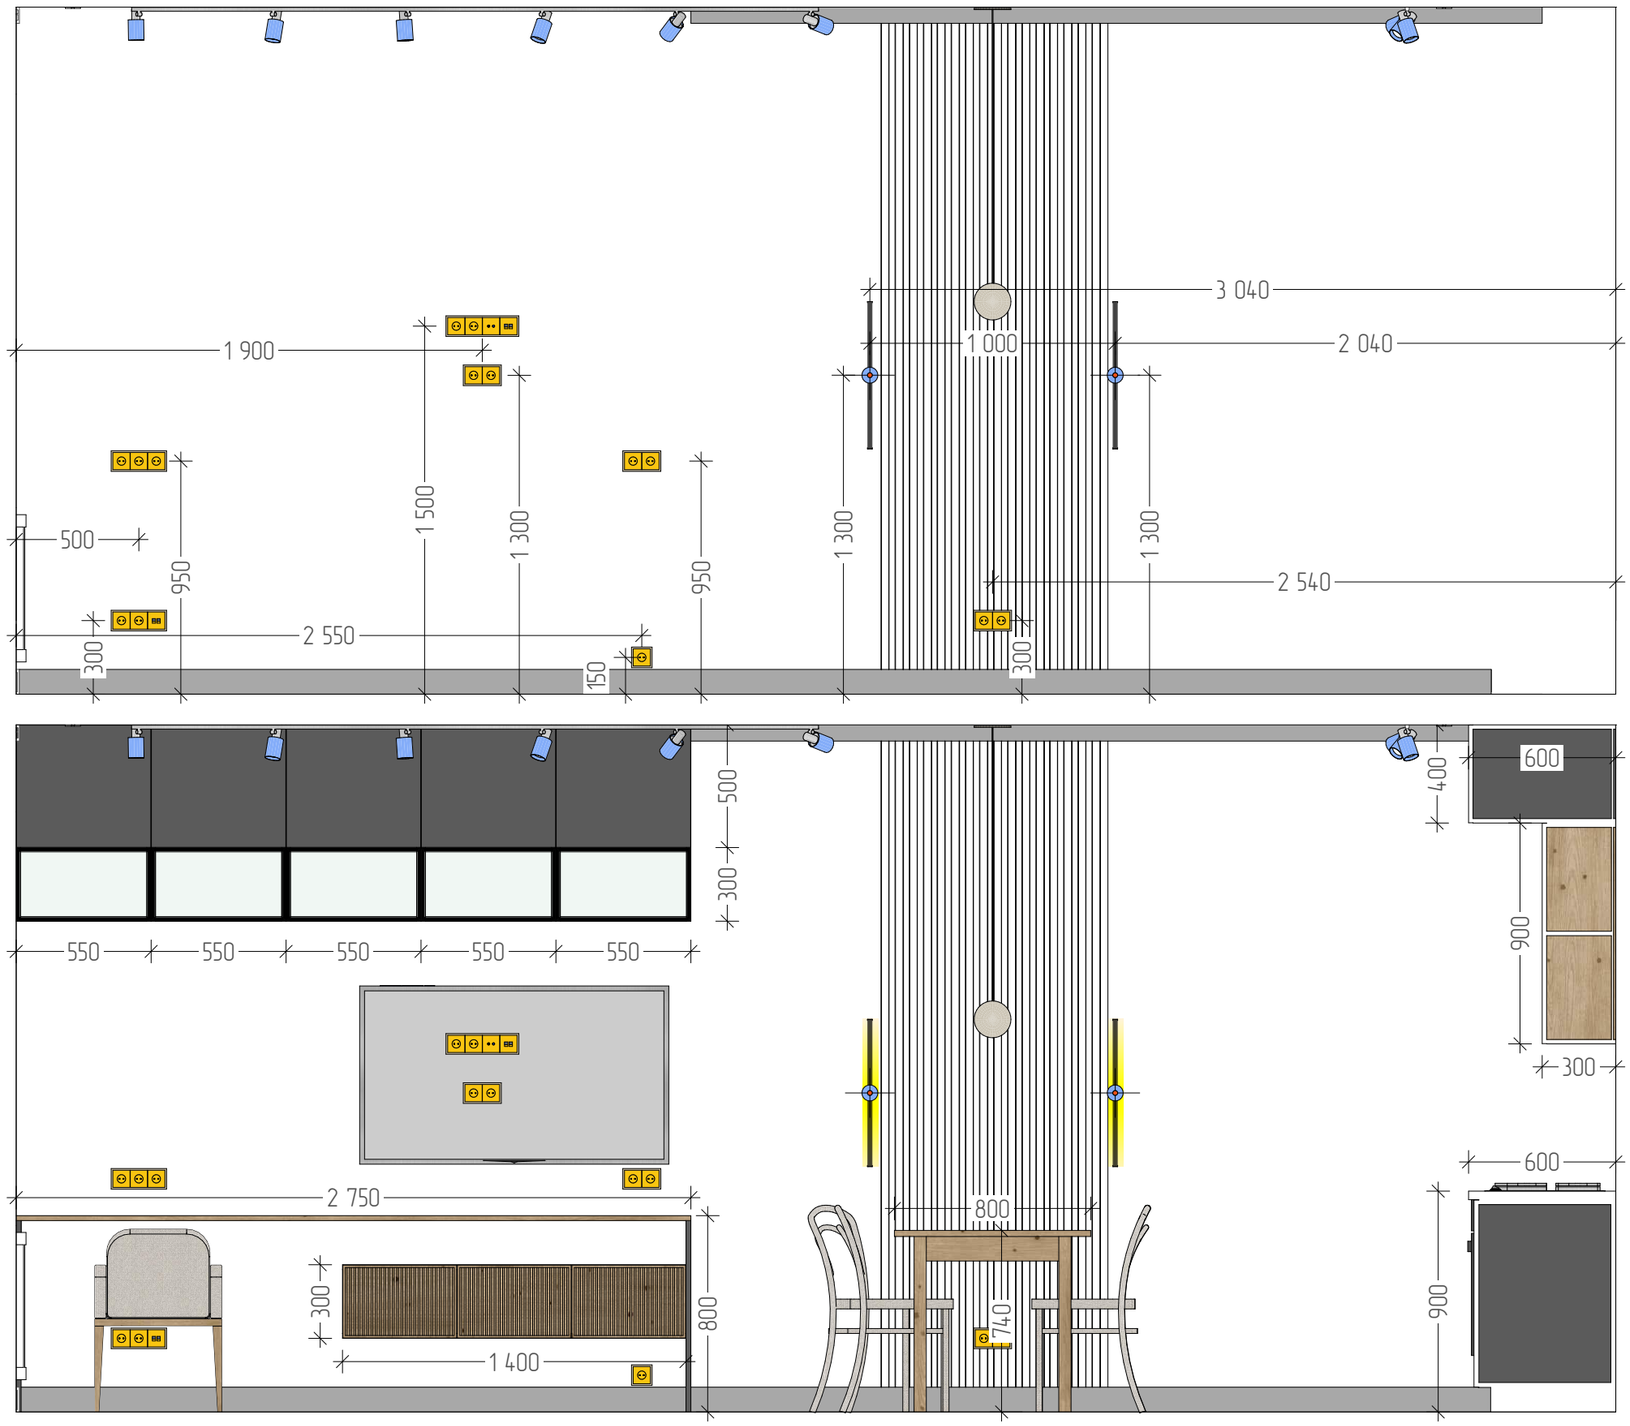



Примечания:


1. Все размеры на схеме указаны в миллиметрах, высоты указаны от уровня чистого пола
2. Все привязки указаны до центра рамки


Наименование объекта	Согласовано		Подпись	Дата	Наименование листа	Выполнил	Масштаб	Лист
Альбом реализации интерьера квартиры	Дизайнер	Жукова О.С.			Развертка гостиной	Сергиенко Е.А.		14.2
Москва, Селигер Сити	Заказчик							

Развертка детской

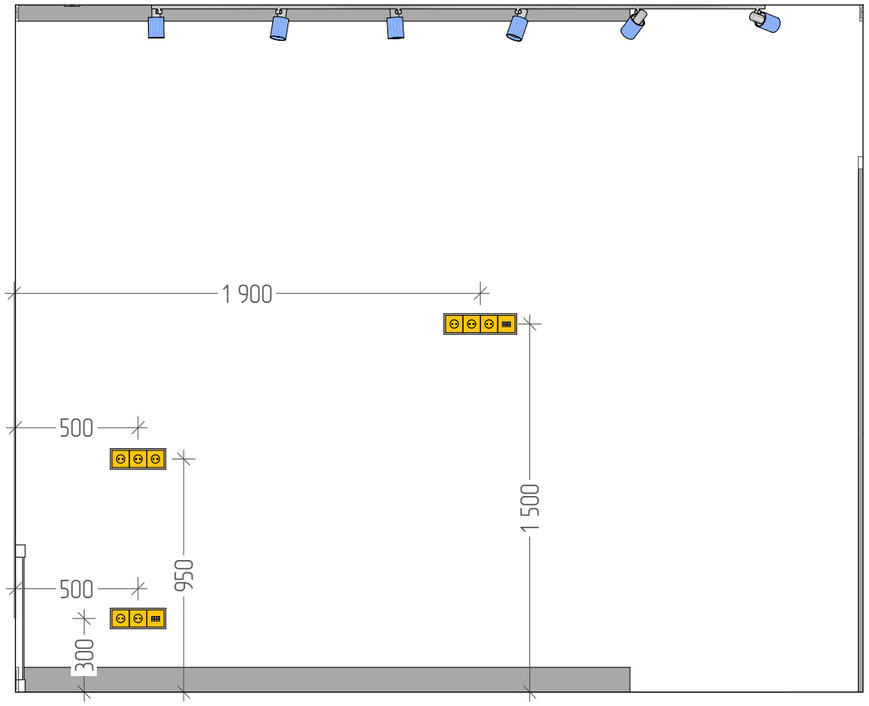

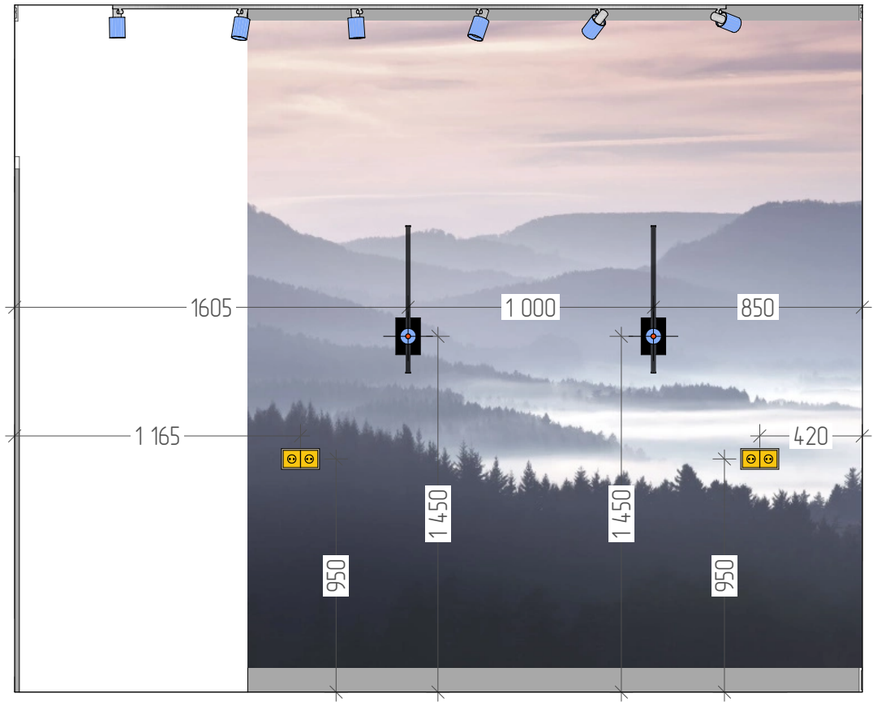

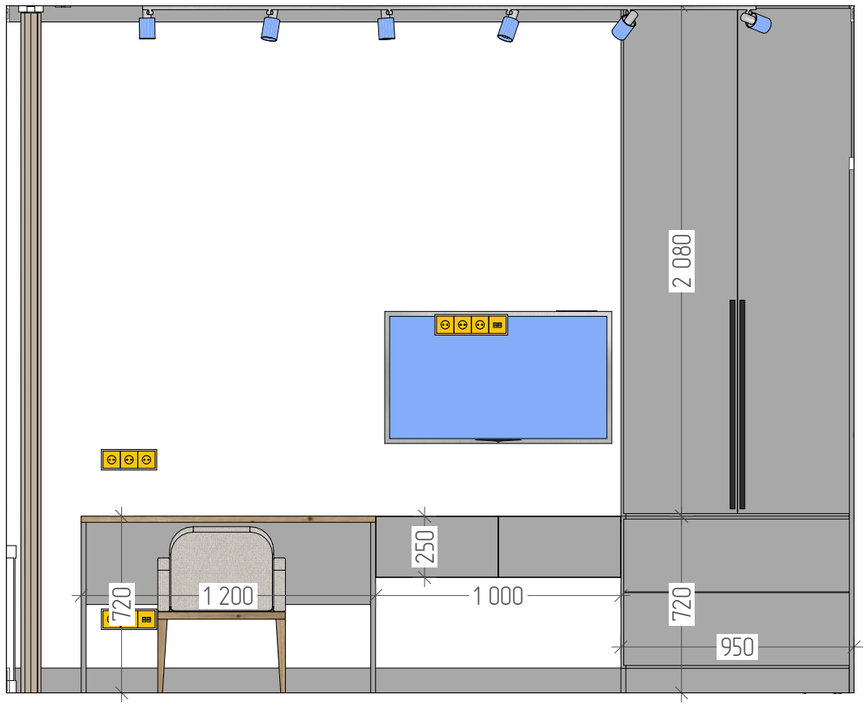

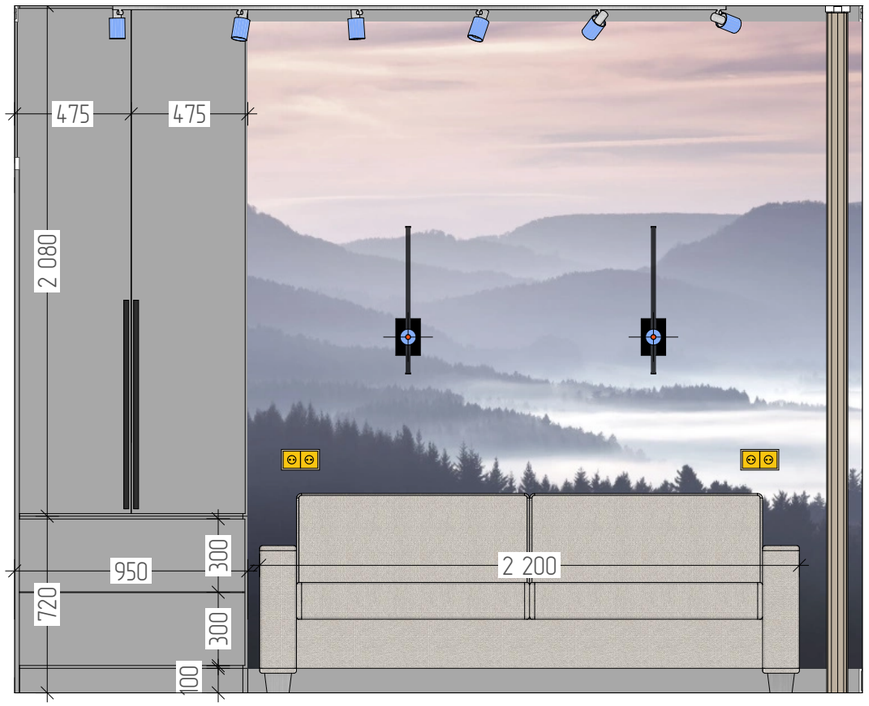


Примечания:

1. Все размеры на схеме указаны в миллиметрах, высоты указаны от уровня чистого пола
2. Все привязки указаны до центра рамки

Наименование объекта	Согласовано		Подпись	Дата	Наименование листа	Выполнил	Масштаб	Лист
Альбом реализации интерьера квартиры	Дизайнер	Жукова О.С.			Развертка детской	Сергиенко Е.А.		14.3
Москва, Селигер Сити	Заказчик							

Развертка спальни

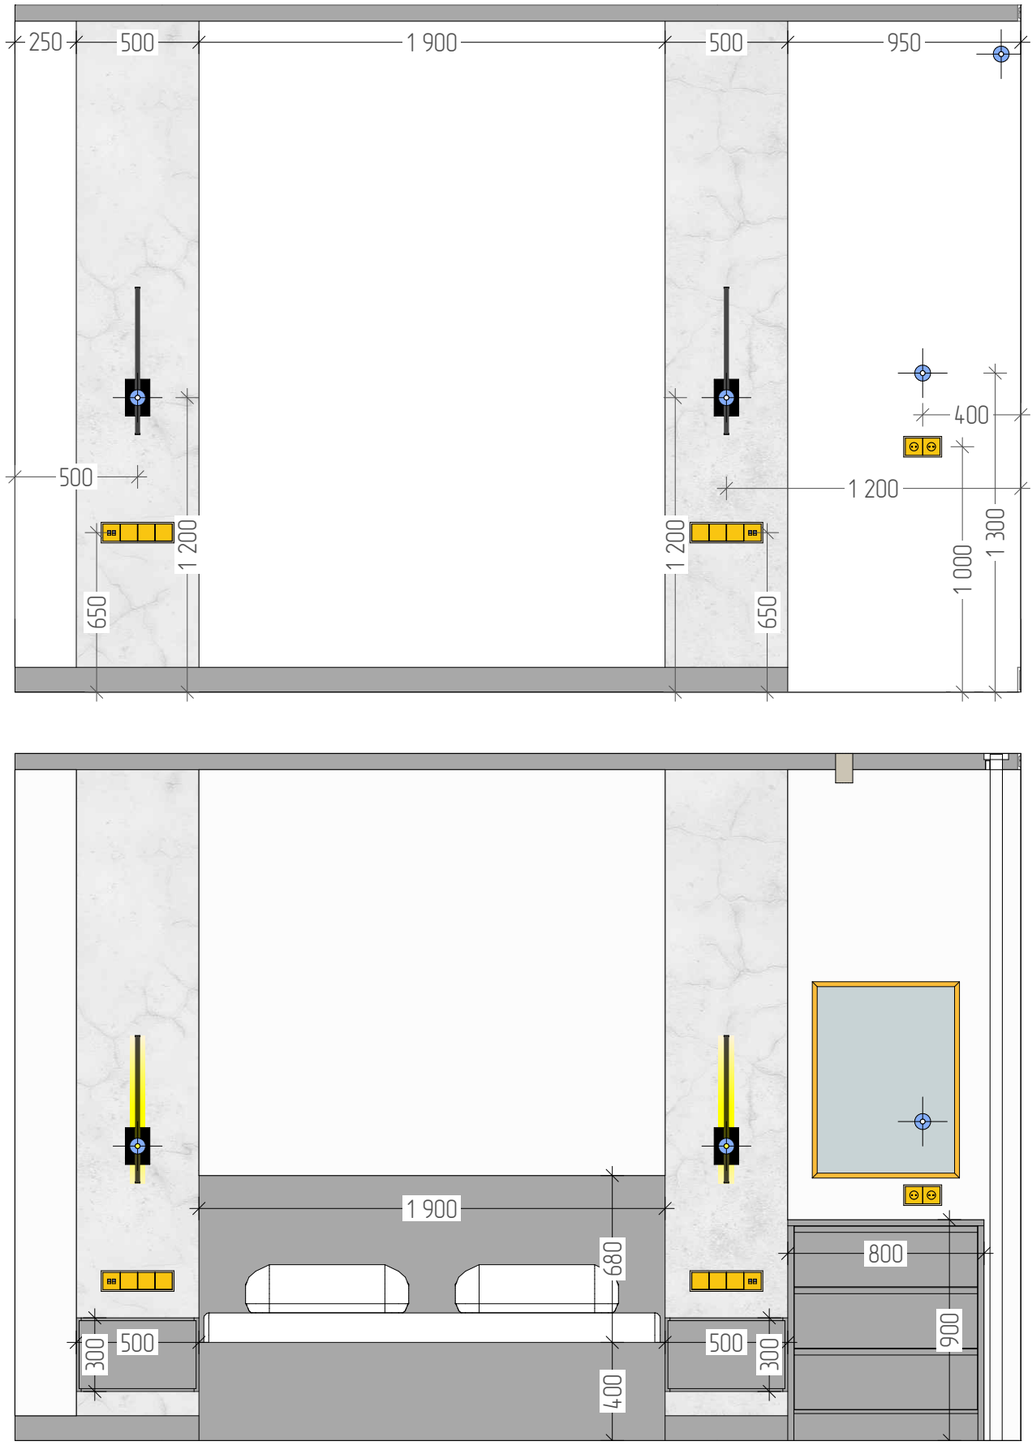





Примечания:


1. Все размеры на схеме указаны в миллиметрах, высоты указаны от уровня чистого пола
2. Все привязки указаны до центра рамки

Наименование объекта	Согласовано		Подпись	Дата	Наименование листа	Выполнил	Масштаб	Лист
Альбом реализации интерьера квартиры	Дизайнер	Жукова О.С.			Развертка спальни	Сергиенко Е.А.		14.4
Москва, Селигер Сити	Заказчик							

Развертка санузла

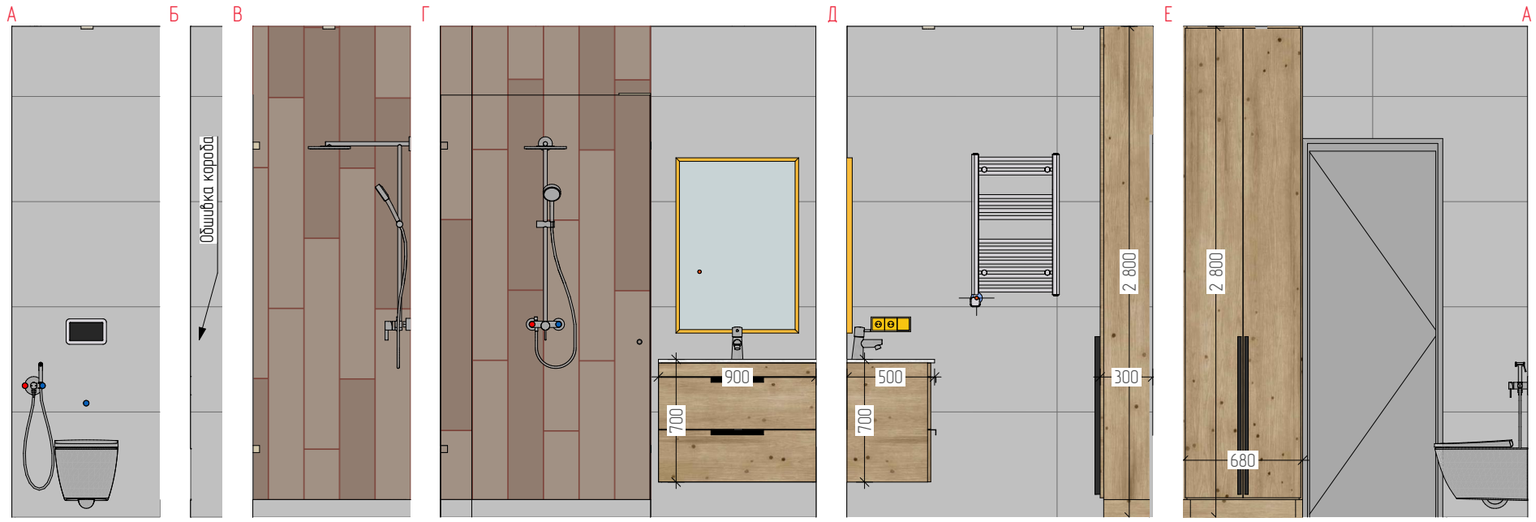

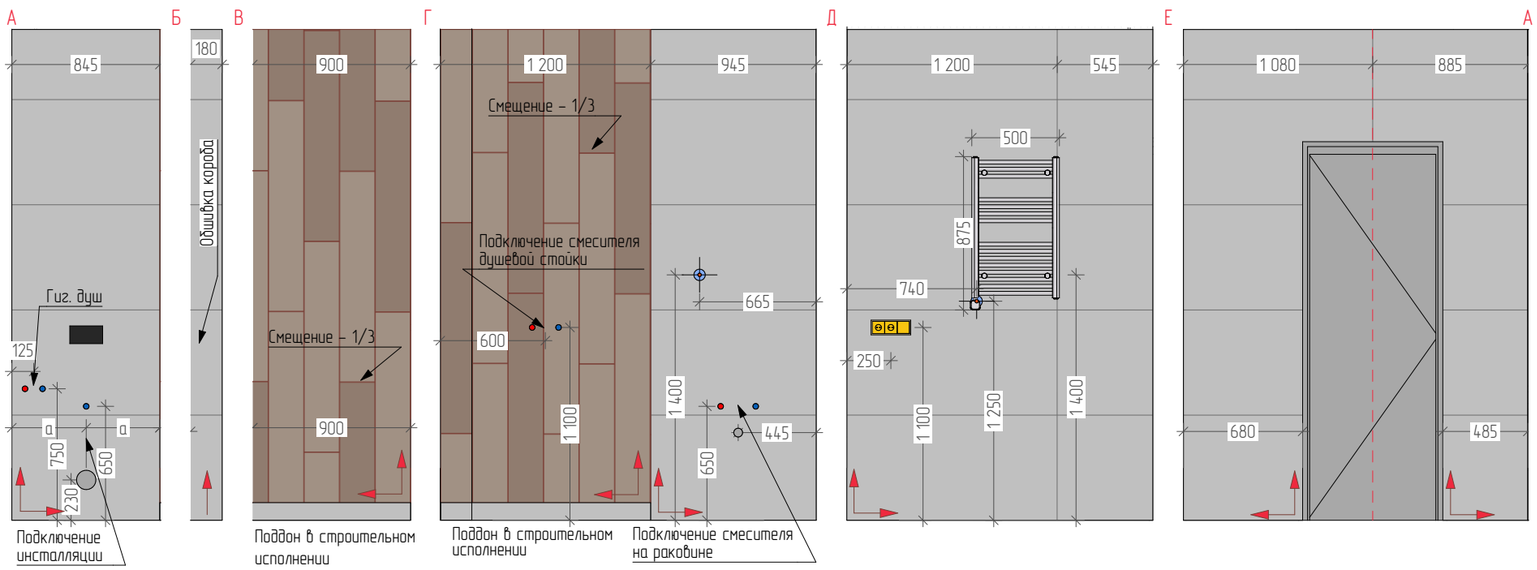

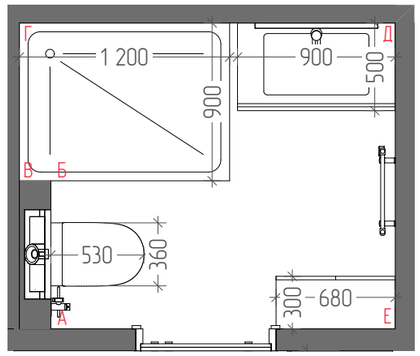

Начало и направление укладки плитки

Примечания:


1. Все размеры на схеме указаны в миллиметрах, высоты указаны от уровня чистого пола
2. Все материалы указаны в спецификации, изменения согласовать с автором альбома
3. Все привязки указаны до центра рамки или прибора


Керамогранит под бетон, S = 20,16 м^2


Керамогранит под дерево, S = 5,88 м^2

Наименование объекта	Согласовано		Подпись	Дата	Наименование листа	Выполнил	Масштаб	Лист
Альбом реализации интерьера квартиры	Дизайнер	Жукова О.С.			Развертка санузла	Сергиенко Е.А.	1:35	14.5
Москва, Селигер Сити	Заказчик							

Развертка ванной

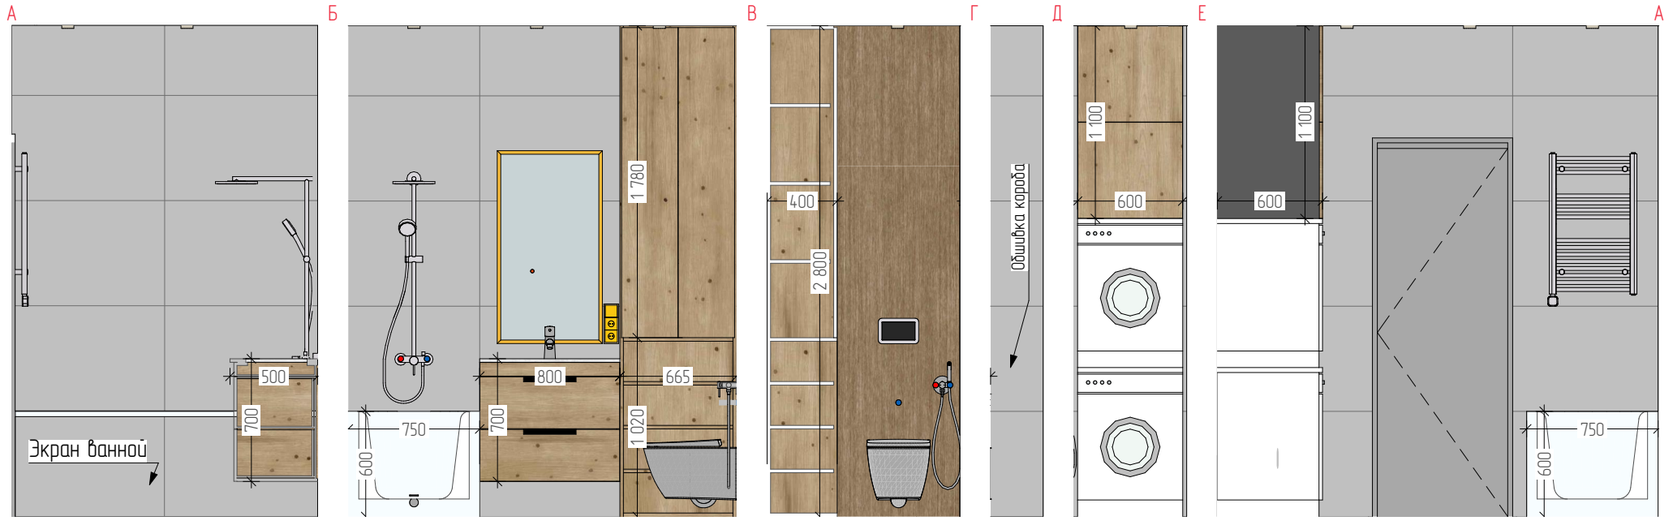

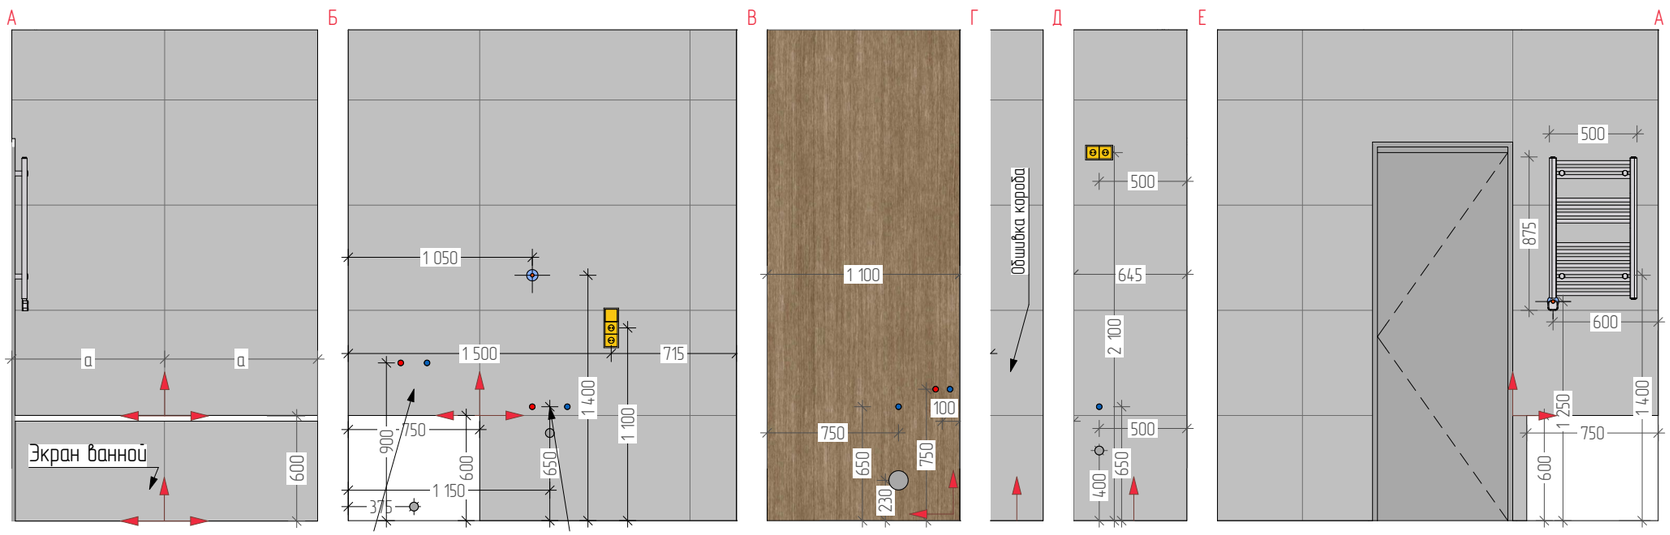

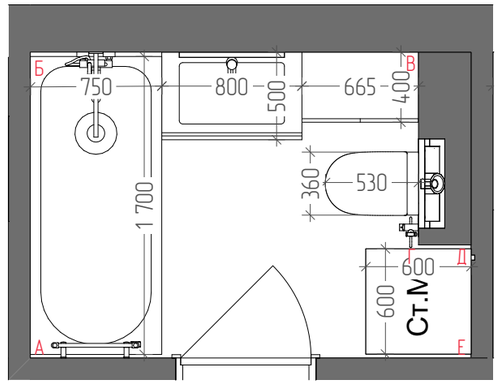

Начало и направление укладки плитки

Примечания:

1. Все размеры на схеме указаны в миллиметрах, высоты указаны от уровня чистого пола
2. Все материалы указаны в спецификации, материал облицовки сантехнического короба за инсталляцией согласовать с автором альбома после его установки
3. Все привязки указаны до центра рамки или прибора

Керамогранит под бетон, S = 21,6 м^2

Наименование объекта	Согласовано		Подпись	Дата	Наименование листа	Выполнил	Масштаб	Лист
Альбом реализации интерьера квартиры	Дизайнер	Жукова О.С.			Развертка ванной	Сергиенко Е.А.	1:35	14.6
Москва, Селигер Сити	Заказчик							

Визуализации кухни-гостиной







Наименование объекта	Согласовано		Подпись	Дата	Наименование листа	Выполнил	Масштаб	Лист	
Альбом реализации интерьера квартиры	Дизайнер	Жукова О.С.			Визуализации кухни-гостиной	Сергиенко Е.А.		15.1	
Москва, Селигер Сити	Заказчик								

Визуализации кухни-гостиной





Наименование объекта	Согласовано		Подпись	Дата	Наименование листа	Выполнил	Масштаб	Лист
Альбом реализации интерьера квартиры	Дизайнер	Жукова О.С.			Визуализации кухни-гостиной	Сергиенко Е.А.		15.2
Москва, Селигер Сити	Заказчик							

Визуализации спальни





Наименование объекта	Согласовано		Подпись	Дата	Наименование листа	Выполнил	Масштаб	Лист
Альбом реализации интерьера квартиры	Дизайнер	Жукова О.С.			Визуализации спальни	Сергиенко Е.А.		15.3
Москва, Селигер Сити	Заказчик							

Визуализации спальни









Наименование объекта	Согласовано		Подпись	Дата	Наименование листа	Выполнил	Масштаб	Лист
Альбом реализации интерьера квартиры	Дизайнер	Жукова О.С.			Визуализации спальни	Сергиенко Е.А.		15.4
Москва, Селигер Сити	Заказчик							

Наименование объекта		Согласовано		Подпись	Дата	Наименование листа	Выполнил	Масштаб	Лист
Альбом рекомендуемых интерьеров кбодульных	Дизайнер	Кухорова О.С.				Визуализации санузла	Сергиенко Е.А.		15.5
Москва, Сельцер Сити	Заказчик								

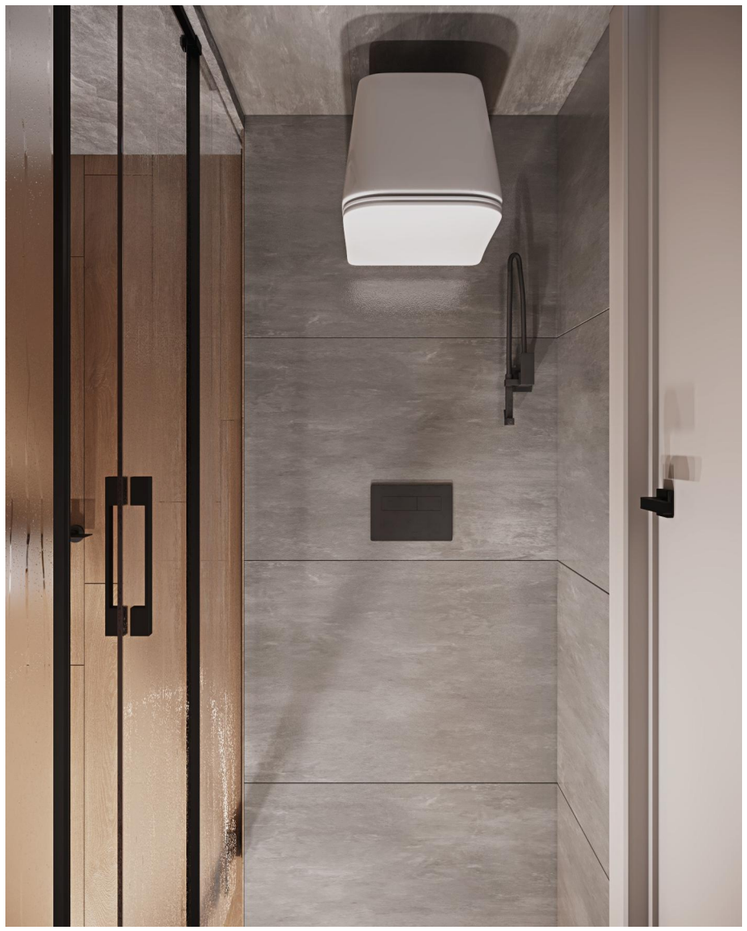



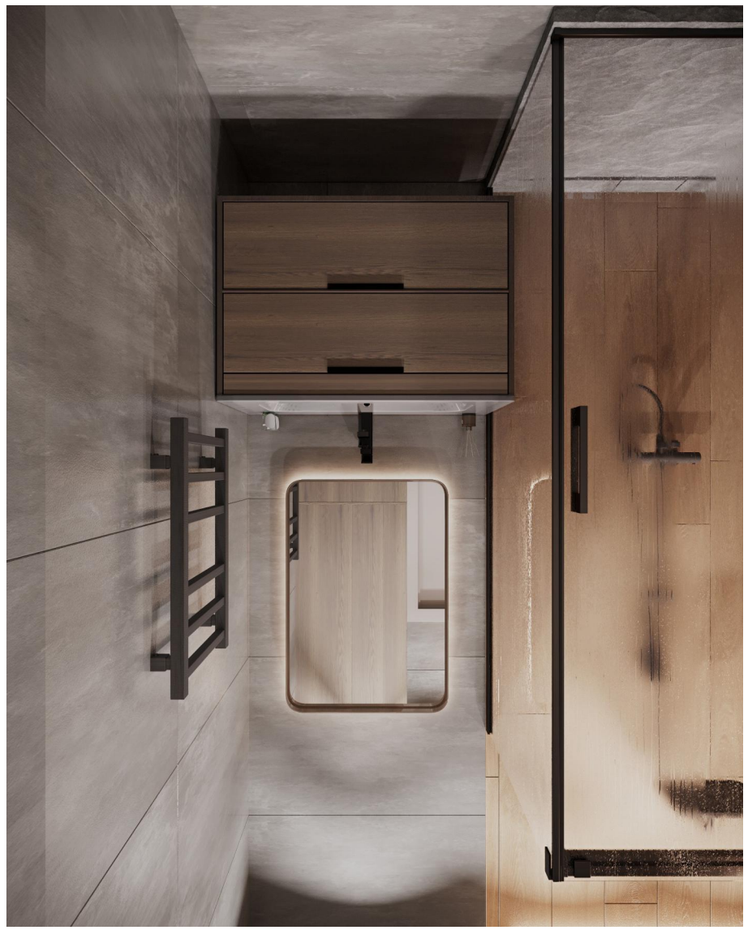

Визуализации санузла

Визуализации ванной







Наименование объекта	Согласовано		Подпись	Дата	Наименование листа	Выполнил	Масштаб	Лист
Альбом реализации интерьера квартиры	Дизайнер	Жукова О.С.			Визуализации ванной	Сергиенко Е.А.		15.6
Москва, Селигер Сити	Заказчик							